

ДИЗАЙН-ПРОЕКТ ИНТЕРЬЕРА КВАРТИРЫ

по адресу: г. Красноярск,
ул. Регатная, 1 кв. 179

Заказчик: Хмелева О. А.
Исполнитель: Берзина М. В



*дизайн-проект
интерьера квартиры
г. Красноярск,
ул. Регатная, д. 1, кв. 179*

АЛЬБОМ РАБОЧИХ ЧЕРТЕЖЕЙ

Ведомость чертежей

Наименование	№ листа
Состав проекта. Ведомость чертежей	01
Сводная ведомость керамогранита	02
Сводная ведомость отделки стен	02.1
Сводная ведомость электрики	02.1
Сводная ведомость освещения	02.1
Обмерный план	03
План расстановки мебели и оборудования	04
План демонтажа перегородок и конструкций	05
План монтажа перегородок и конструкций	06
План дверей	07
Схемы заполнения дверных проемов	07.1
План после перепланировки	08
План привязки сантехнического оборудования	09
Ведомость сантехнического оборудования	09.1
План покрытий полов	10
План потолков	11
План расстановки элементов освещения	12
План расстановки элементов освещения с мебелью	13
План электрики	14
План электрики с мебелью	15
План электрических теплых полов	16
План подключения освещения	17
Схема маркировки стен для разверток	18
Развертка 1-7. Прихожая. Коридор.	19
Развертка 7-13. Кухня.	20
Развертка 13-1. Гостиная.	21
Развертка 15-17. Детская.	22
Развертка 17-15. Детская.	23
Развертка 19-22. Спальня.	24
Развертка 23-26. Ванная.	25
Развертка 27-32. Санузел. Развертка 33-36. Коридор.	26
Расклад керамогранита. Ванная. Санузел.	27

						г. Красноярск, ул. Регатная, д. 1, кв. 179			
Изм.	Кол. уч.	Лист	№ док.	Подп.	Дата	Дизайн-проект квартиры	Стадия	Лист	Листов
							ДП	01	27
						Состав проекта. Ведомость чертежей.			

СВОДНАЯ ВЕДОМОСТЬ КЕРАМОГРАНИТА

ТИП	Комната	Расположение	Керамогранит размер/ мм	Наименование	Фото/ 3D визуализация	Кол-во м ²	Кол-во шт.	№ листа с раскладом	Количество в резерве у поставщика/ шт.
1	ПРИХОЖАЯ КУХНЯ ВАННАЯ САНУЗЕЛ	пол, стены, экран ванны, столешница	600x600			19,62	62	10, 26	
2	КУХНЯ- ГОСТИНАЯ ДЕТСКАЯ СПАЛЬНЯ	подоконники	1200x2400				1	10	
3	КУХНЯ	кухонный фартук	600x1200			0,84	2	20	
4	ВАННАЯ	стены	85x285			7,25		27	
5	САНУЗЕЛ	стены, столешница	600x1200			6,18	12	27	

СВОДНАЯ ВЕДОМОСТЬ ОТДЕЛКИ СТЕН

№ поз.	Наименование	Условное обознач.	S, м ²	+10%	Примечание
Стены					
1	Покраска Тип 1, цвет БЕЛЫЙ		73,95	74,00	подбор цвета согласно 3D совместно с дизайнером
2	Покраска Тип 2, цвет ЗЕЛЕНый		9,85	10,00	подбор цвета согласно 3D совместно с дизайнером
3	Покраска Тип 3, цвет БЕЖЕВый		26,01	27,00	подбор цвета согласно 3D совместно с дизайнером
4	Покраска Тип 4, цвет СЕРый		23,55	24,00	подбор обоев согласно 3D совместно с дизайнером либо менеджером
5	Карниз потолочный CX106 ORAC Deco/ h=118мм		71,74	79,00	м.п.
6	Плинтус ORAC Deco SX118 CONTOUR/ h=138мм		43,14	48,00	м.п.
7	Плинтус ORAC Deco PX103/ h=25мм		62,50	69,00	м.п.
8	Зеркало		2,42		

						г. Красноярск, ул. Регатная, д. 1, кв. 179		
Изм.	Кол. уч.	Лист	№ док.	Подп.	Дата			
						Дизайн-проект квартиры		
						ДП	02	27
						Сводная ведомость отделки стен. Сводная ведомость керамогранита.		
								

СВОДНАЯ ВЕДОМОСТЬ ОСВЕЩЕНИЯ

№ п/п	Помещение	Условн. обознач.	Вид	Наименование	Кол-во, шт.
1	Общее			Точечный встраиваемый светильник	48
2	Прихожая			Бра	1
3	Кухня-Гостиная			Подвесной светильник	3
4	Кухня-Гостиная			Светодиодная подсветка	6,66 м.п.
5	Детская			Бра	2
6	Детская			Бра	2
7	Спальня			Бра	2
8	Спальня			Подвесной светильник	1
9	Ванная			Подвесной светильник парный	1
10	Санузел			Бра	1

СВОДНАЯ ВЕДОМОСТЬ ЭЛЕКТРИКИ

№ п/п	Условн. обознач.	Наименование	Кол-во, шт.	Примечание
РОЗЕТКИ				
1		Розетка силовая 220V	63	
2		Розетка силовая 220V влагостойкая	7	
3		Розетка Интернет	6	
4		Розетка ТВ	3	
5		Розетка силовая 220V встраиваемая	1	
ВЫКЛЮЧАТЕЛИ				
6		Выключатель одноклавишн.	16	
7		Выключатель двухклавишн.	3	
8		Выключатель ПРОХОДНОЙ одноклавишн.	2	
ПРОЧЕЕ				
9		Сущ. эл. щит	1	
10		Регулятор теплого пола	3	
РАМКИ				
11		1 пост	19	
12		2 поста	18	
13		3 поста	7	
14		4 поста	7	

Изм.	Кол. уч.	Лист	№ док.	Подп.	Дата

г. Красноярск, ул. Регатная, д. 1, кв. 179


Дизайн-проект квартиры

Стадия	Лист	Листов
ДП	02.1	27

Сводная ведомость освещения
Сводная ведомость электрики



ОБМЕРНЫЙ ПЛАН

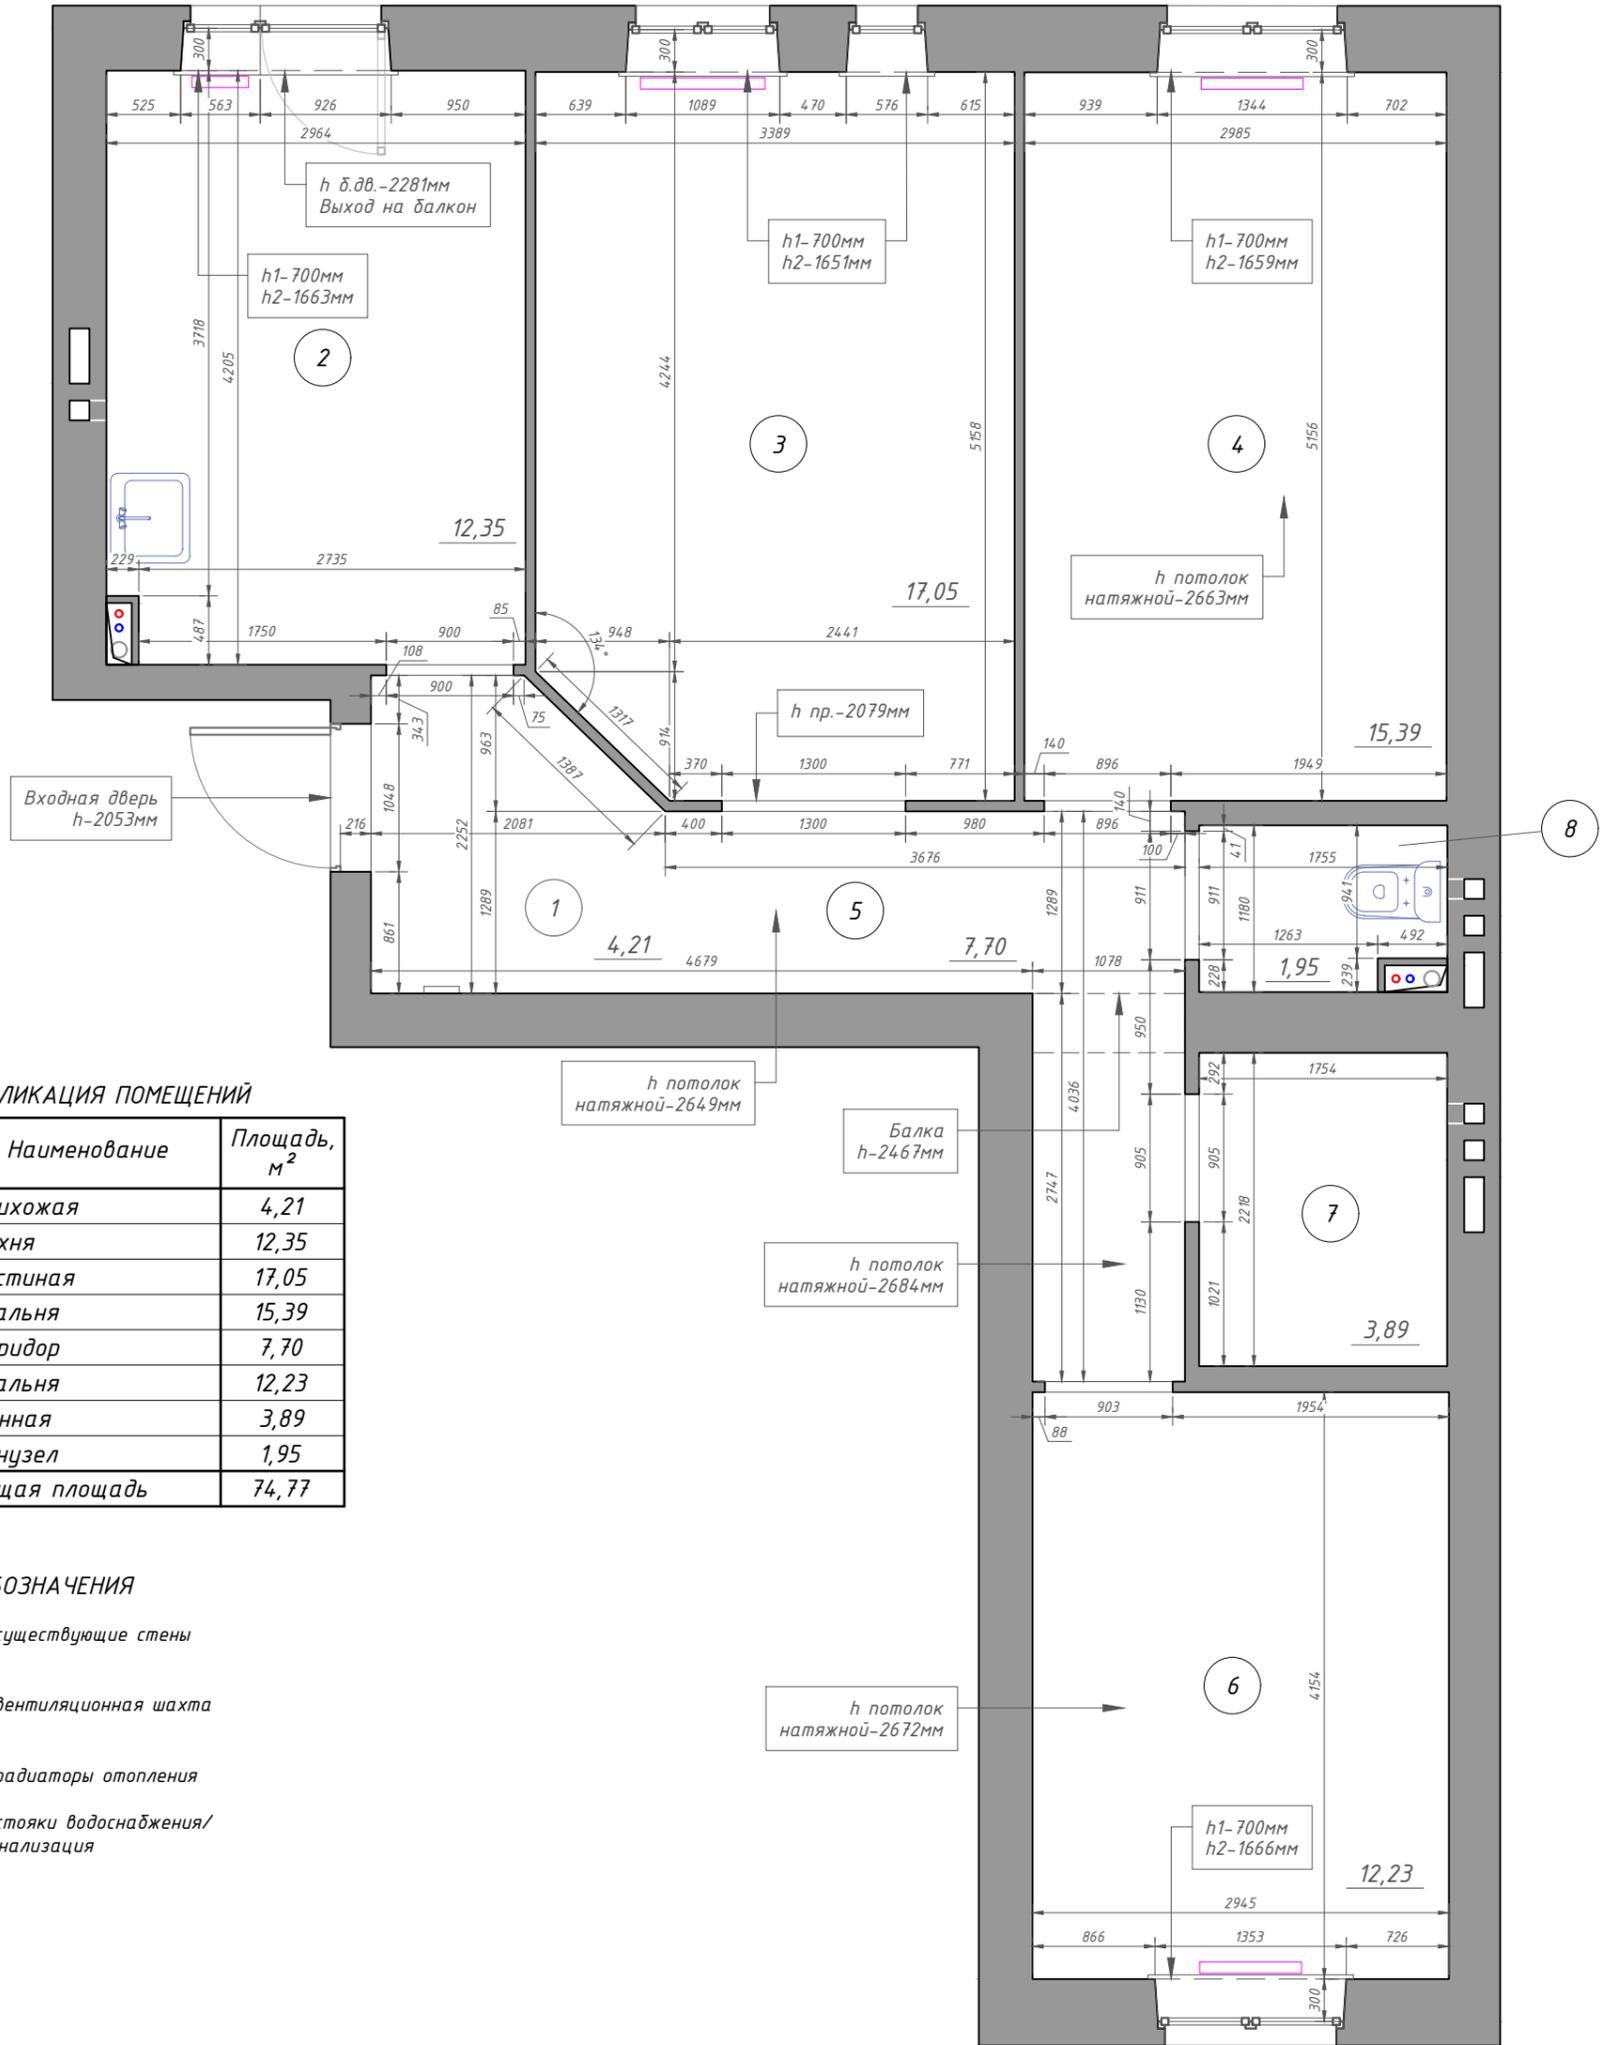

ЭКСПЛИКАЦИЯ ПОМЕЩЕНИЙ


№ п/п	Наименование	Площадь, м ²
1	Прихожая	4,21
2	Кухня	12,35
3	Гостиная	17,05
4	Спальня	15,39
5	Коридор	7,70
6	Спальня	12,23
7	Ванная	3,89
8	Санузел	1,95
Общая площадь		74,77

УСЛОВНЫЕ ОБОЗНАЧЕНИЯ


- существующие стены
- вентиляционная шахта
- радиаторы отопления
- стояки водоснабжения/ канализация

Примечание:

1. Из-за существующей кривизны стен, возведенных застройщиком, размеры могут незначительно отличаться. Размеры уточнять после выравнивания стен, пола, потолка!
2. Трубы отопления проложены в стяжке пола, выводы радиаторов отопления - из пола.
3. Площади помещений указаны без учета пространства под дверными проемами.
4. Потолок в квартире - натяжной, отметки потолка в пределах: от 2649мм до 2684мм от уровня существующего пола.

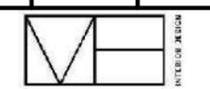	г. Красноярск, ул. Регатная, д. 1, кв. 179					
	Изм.	Кол. уч.	Лист № док.	Подп.	Дата	
	Дизайн-проект квартиры			Стадия	Лист	Листов
	Обмерный план			ДП	03	27
				 MARINA BERZINA INTERIOR DESIGN		

ПЛАН РАССТАНОВКИ МЕБЕЛИ И ОБОРУДОВАНИЯ

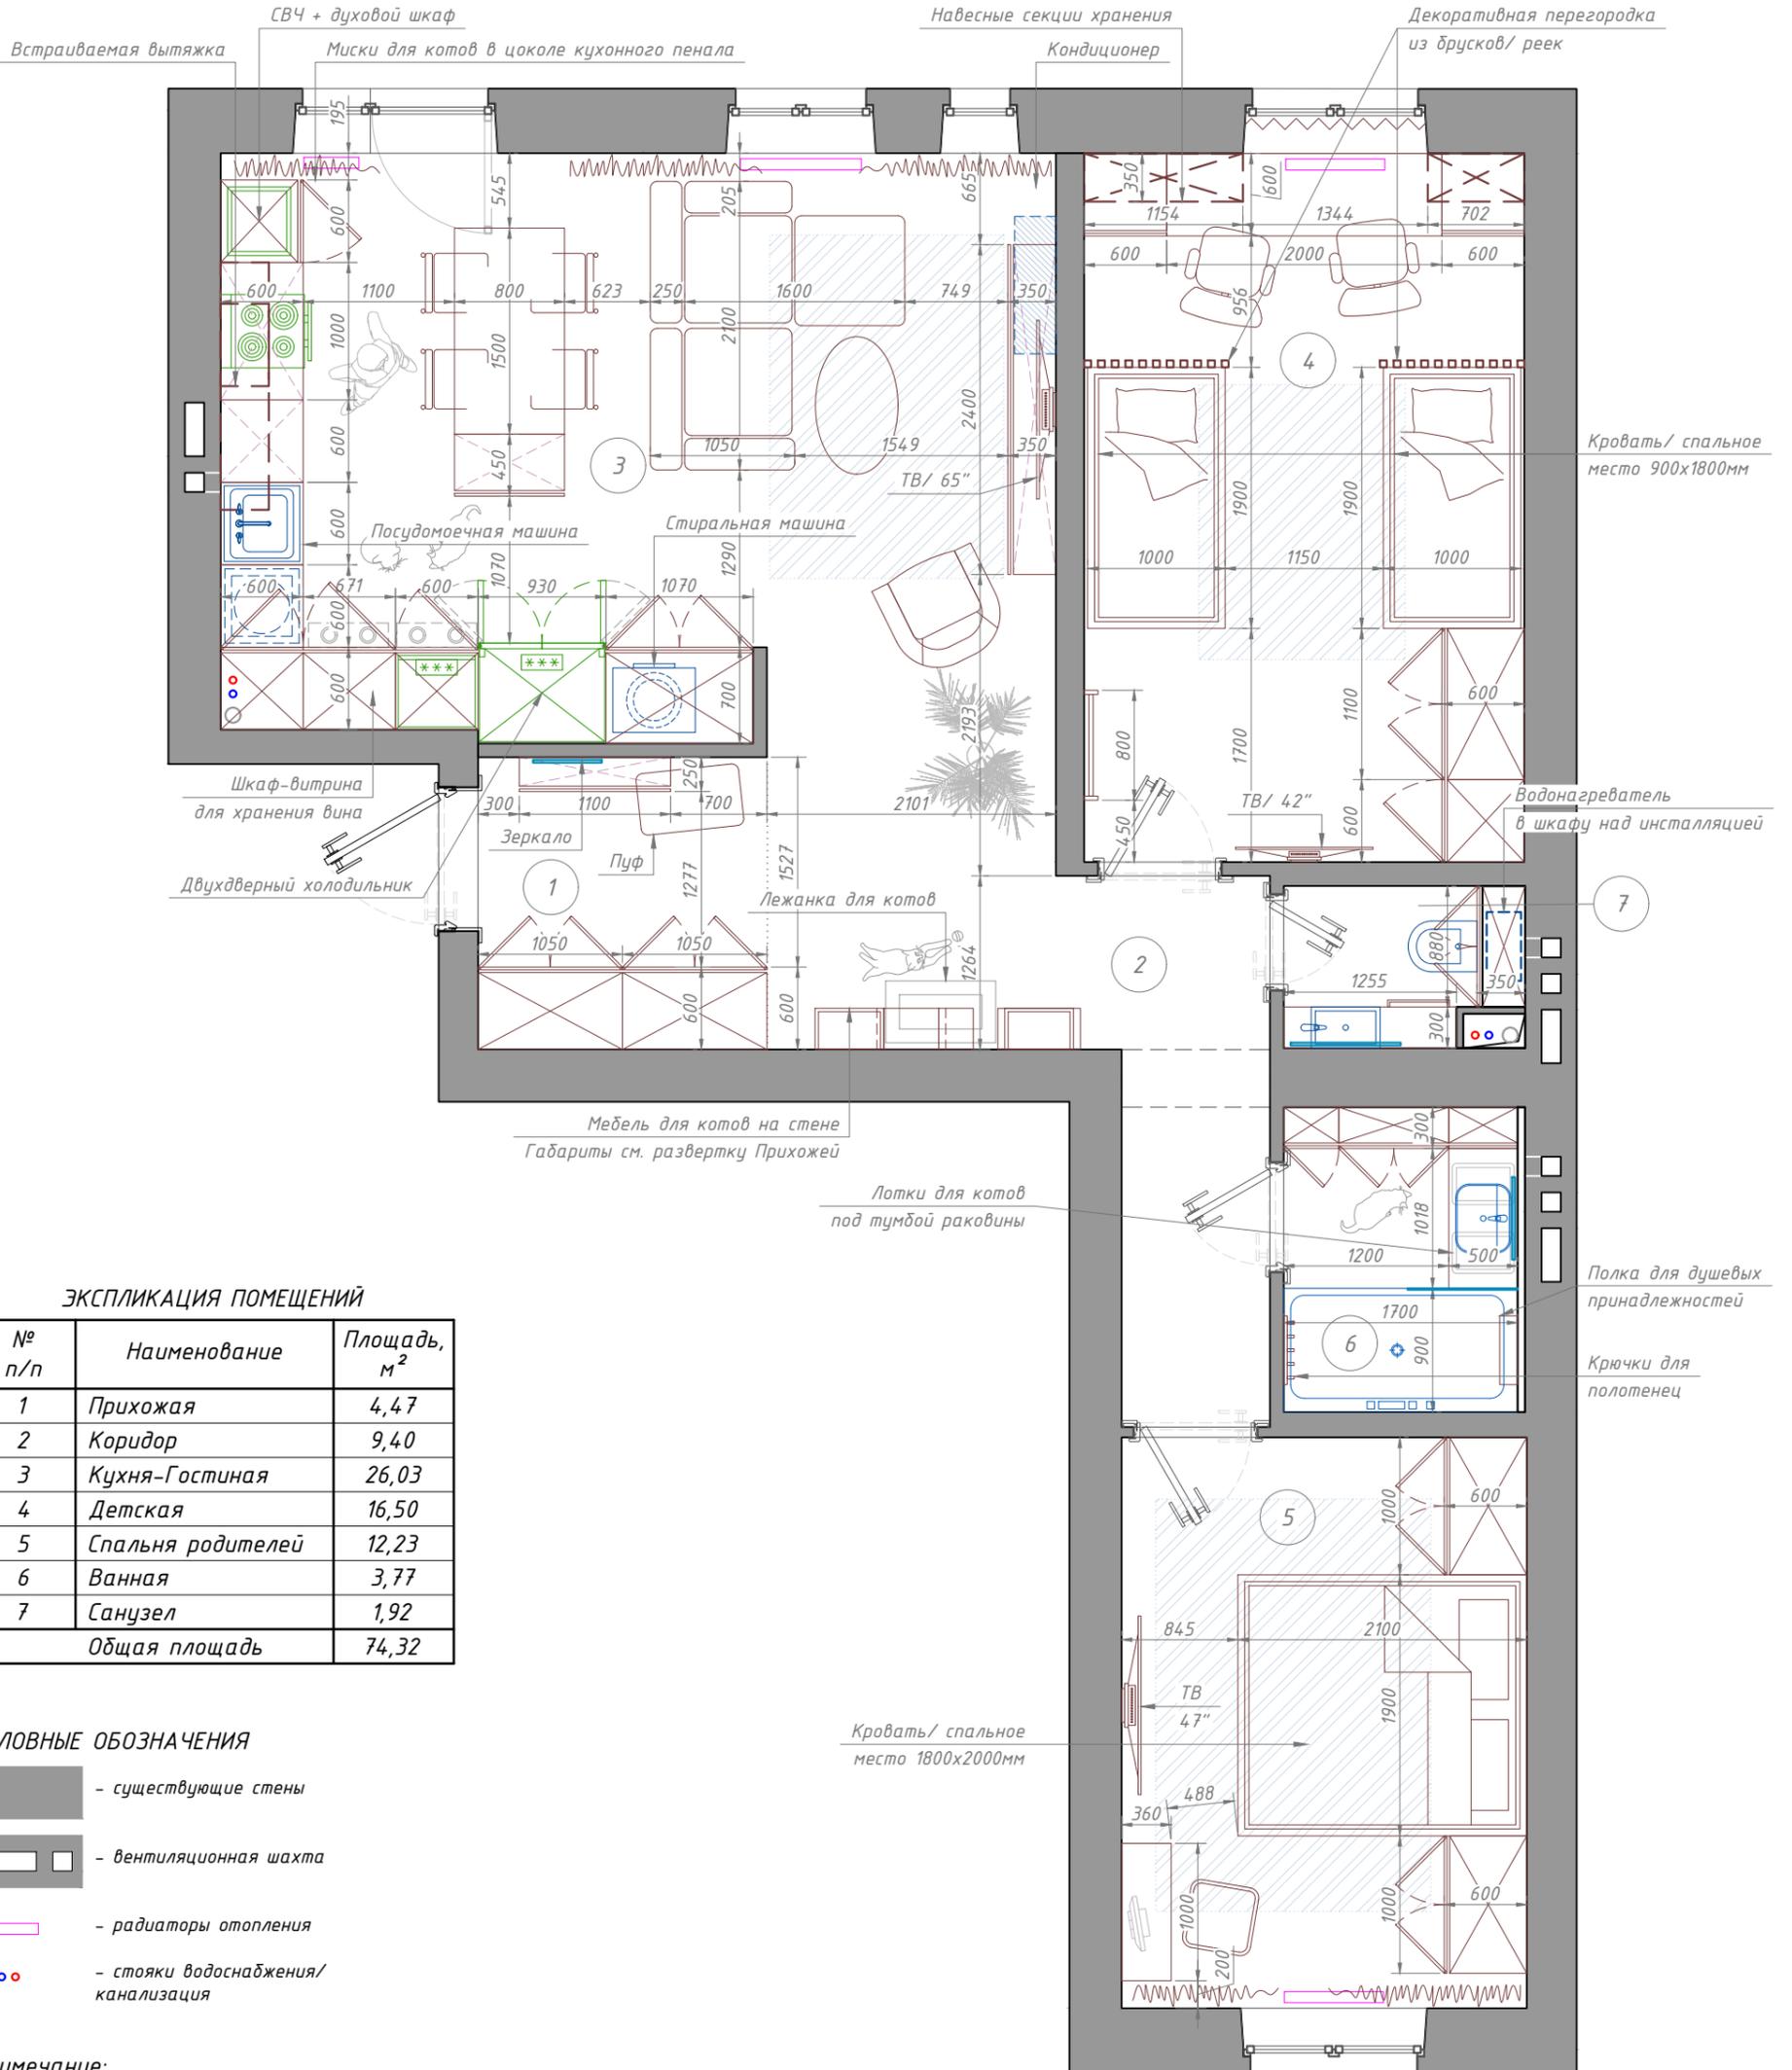

ЭКСПЛИКАЦИЯ ПОМЕЩЕНИЙ

№ п/п	Наименование	Площадь, м ²
1	Прихожая	4,47
2	Коридор	9,40
3	Кухня-Гостиная	26,03
4	Детская	16,50
5	Спальня родителей	12,23
6	Ванная	3,77
7	Санузел	1,92
Общая площадь		74,32

УСЛОВНЫЕ ОБОЗНАЧЕНИЯ


-  - существующие стены
-  - вентиляционная шахта
-  - радиаторы отопления
-  - стояки водоснабжения/ канализация

Примечание:

1. Из-за существующей кривизны стен, возведенных застройщиком, размеры могут незначительно отличаться.
2. Размеры уточнить после выравнивания стен, пола, потолка.
3. Площади внутри проемов не учитываются.
4. Предусмотреть водонагреватель в Санузле над инсталляцией в нише шкафа.
5. Предусмотреть фильтры грубой очистки воды в Санузле и Ванной, фильтры питьевой воды в Кухне под мойкой.
6. Предусмотреть систему протечки воды в квартире.

					г. Красноярск, ул. Регатная, д. 1, кв. 179			
Изм.	Кол. уч.	Лист	№ док.	Подп.	Дата			
Дизайн-проект трехкомнатной квартиры						Стадия	Лист	Листов
						ДП	04	27
План расстановки мебели и оборудования								

ПЛАН ДЕМОНТАЖА ПЕРЕГОРОДОК И КОНСТРУКЦИЙ

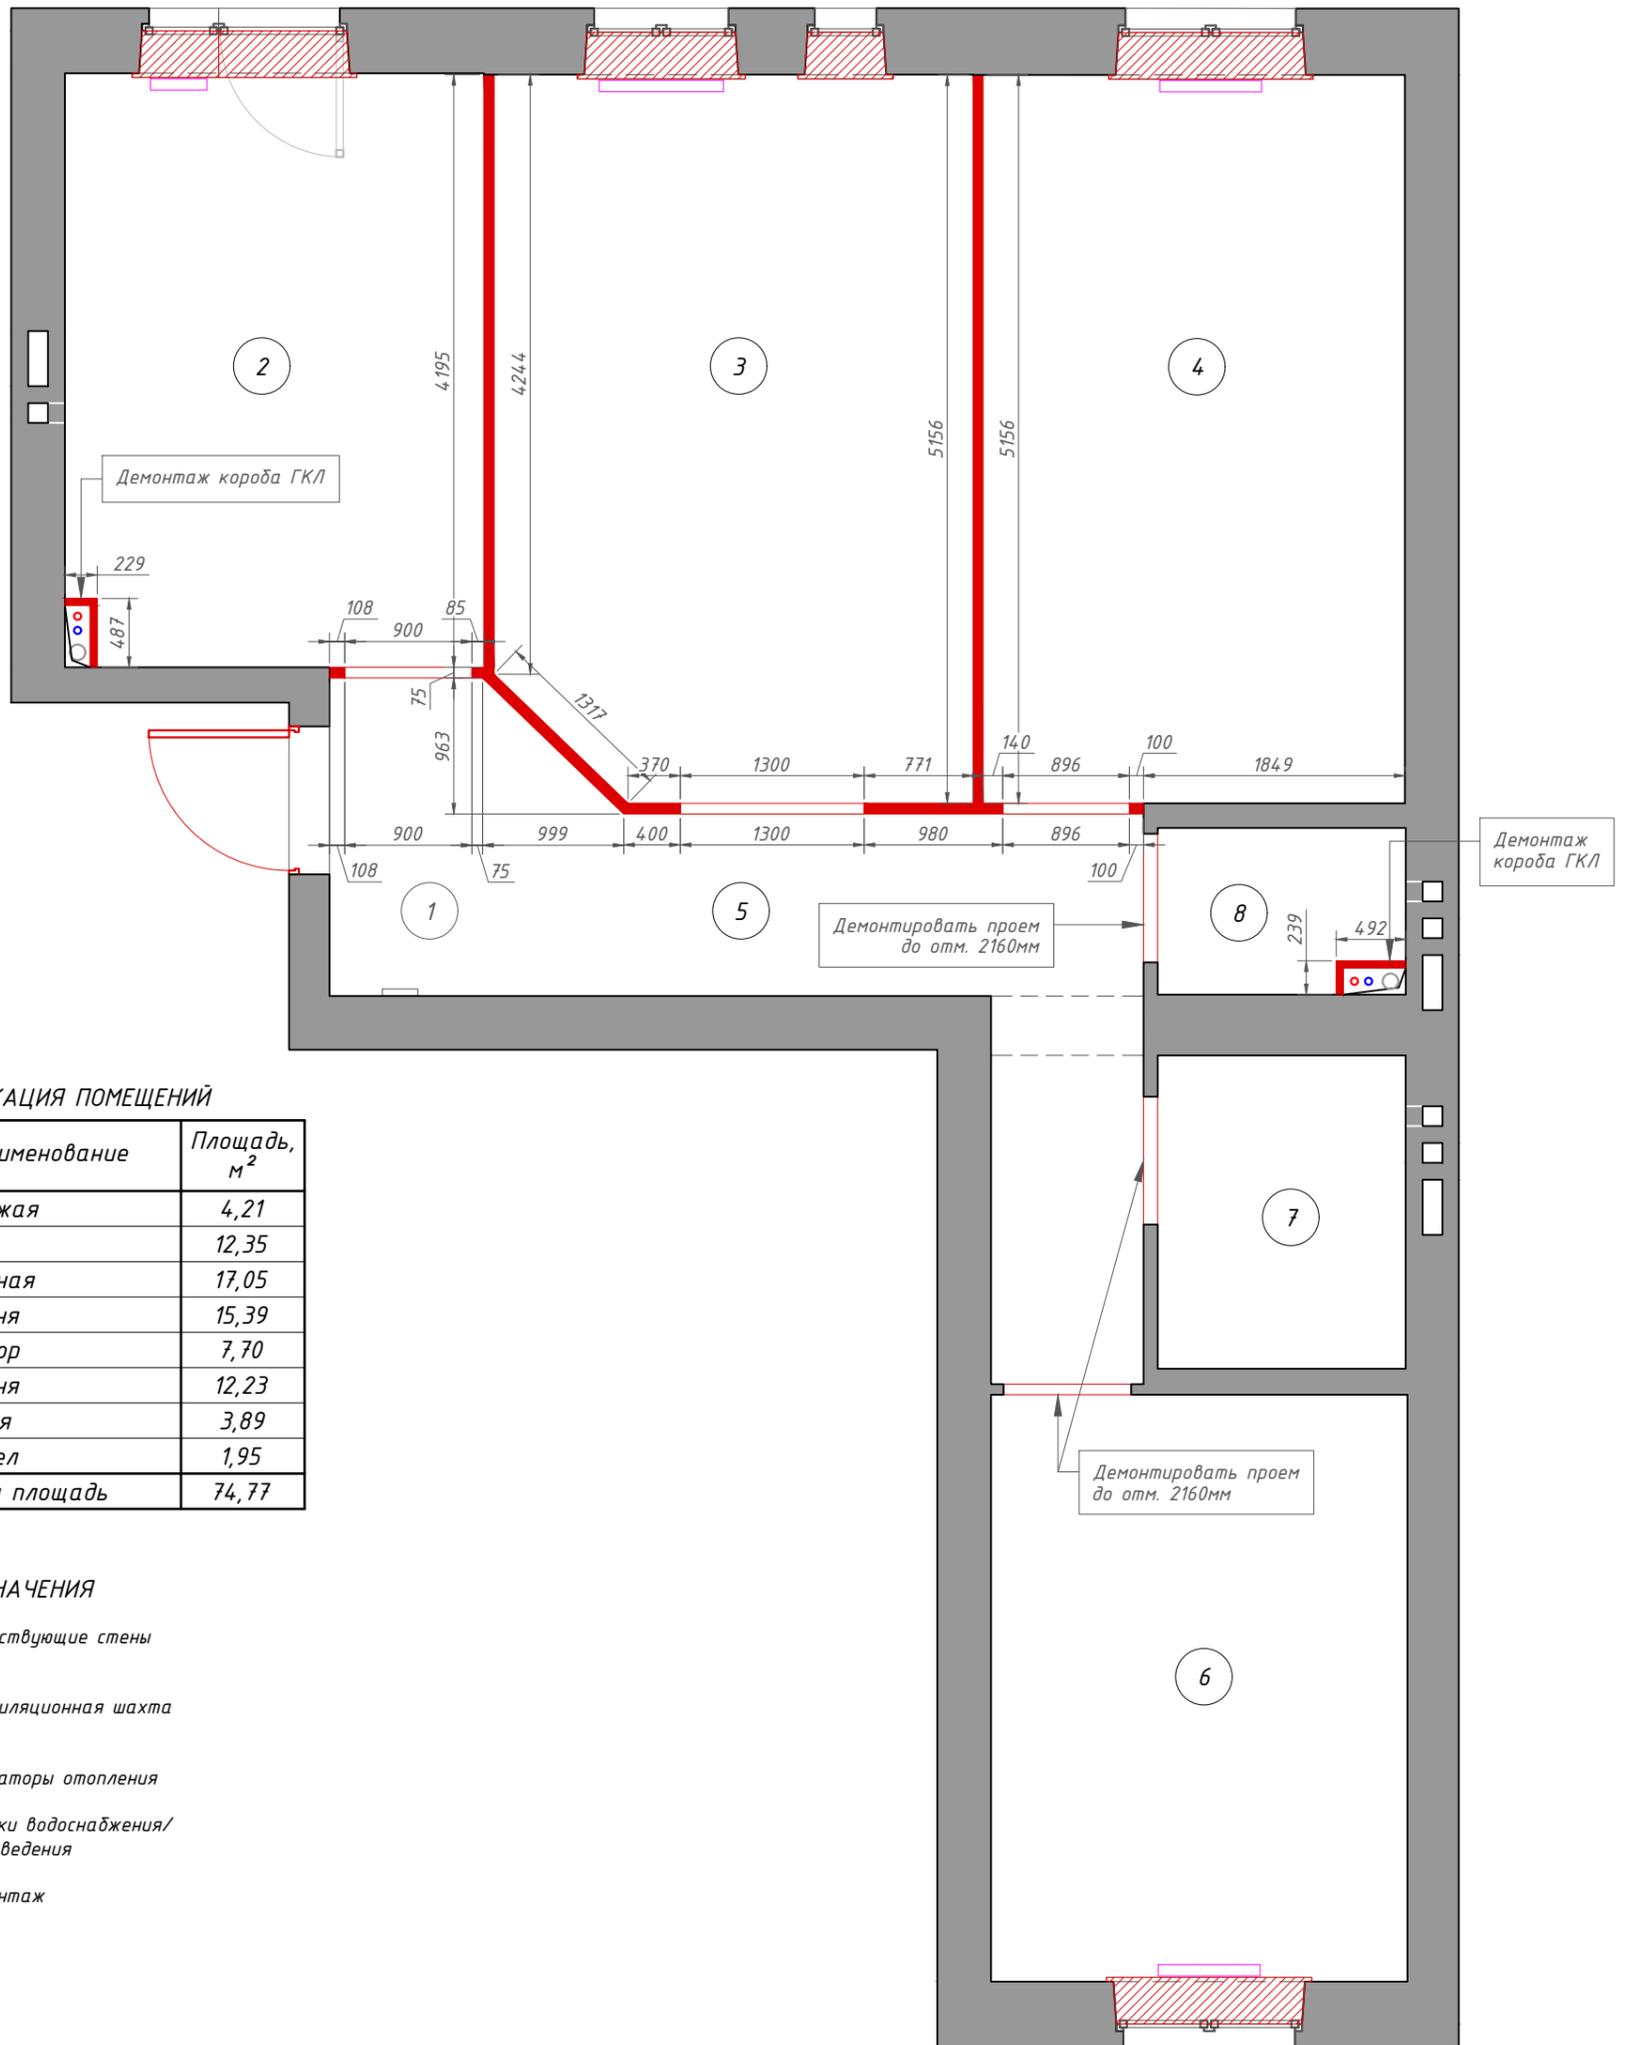

ЭКСПЛИКАЦИЯ ПОМЕЩЕНИЙ

№ п/п	Наименование	Площадь, м ²
1	Прихожая	4,21
2	Кухня	12,35
3	Гостиная	17,05
4	Спальня	15,39
5	Коридор	7,70
6	Спальня	12,23
7	Ванная	3,89
8	Санузел	1,95
	Общая площадь	74,77

УСЛОВНЫЕ ОБОЗНАЧЕНИЯ


- существующие стены
- вентиляционная шахта
- радиаторы отопления
- стояки водоснабжения/ водоотведения
- демонтаж

Примечание:

- Из-за существующей кривизны стен, возведенных застройщиком, размеры могут незначительно отличаться. Размеры уточнять после выравнивания стен, пола, потолка.
- Предусмотреть замену входной двери.
- Демонтаж существующих пластиковых подоконников и откосов окон.
- Демонтаж натяжного потолка от застройщика.
- Выводы радиаторов отопления вывести из стены.

						г. Красноярск, ул. Регатная, д. 1, кв. 179			
Изм.	Кол. уч.	Лист	№ док.	Подп.	Дата	Дизайн-проект трехкомнатной квартиры	Стадия ДП	Лист 05	Листов 27
						План демонтажа перегородок и конструкций			

ПЛАН МОНТАЖА ПЕРЕГОРОДОК И КОНСТРУКЦИЙ

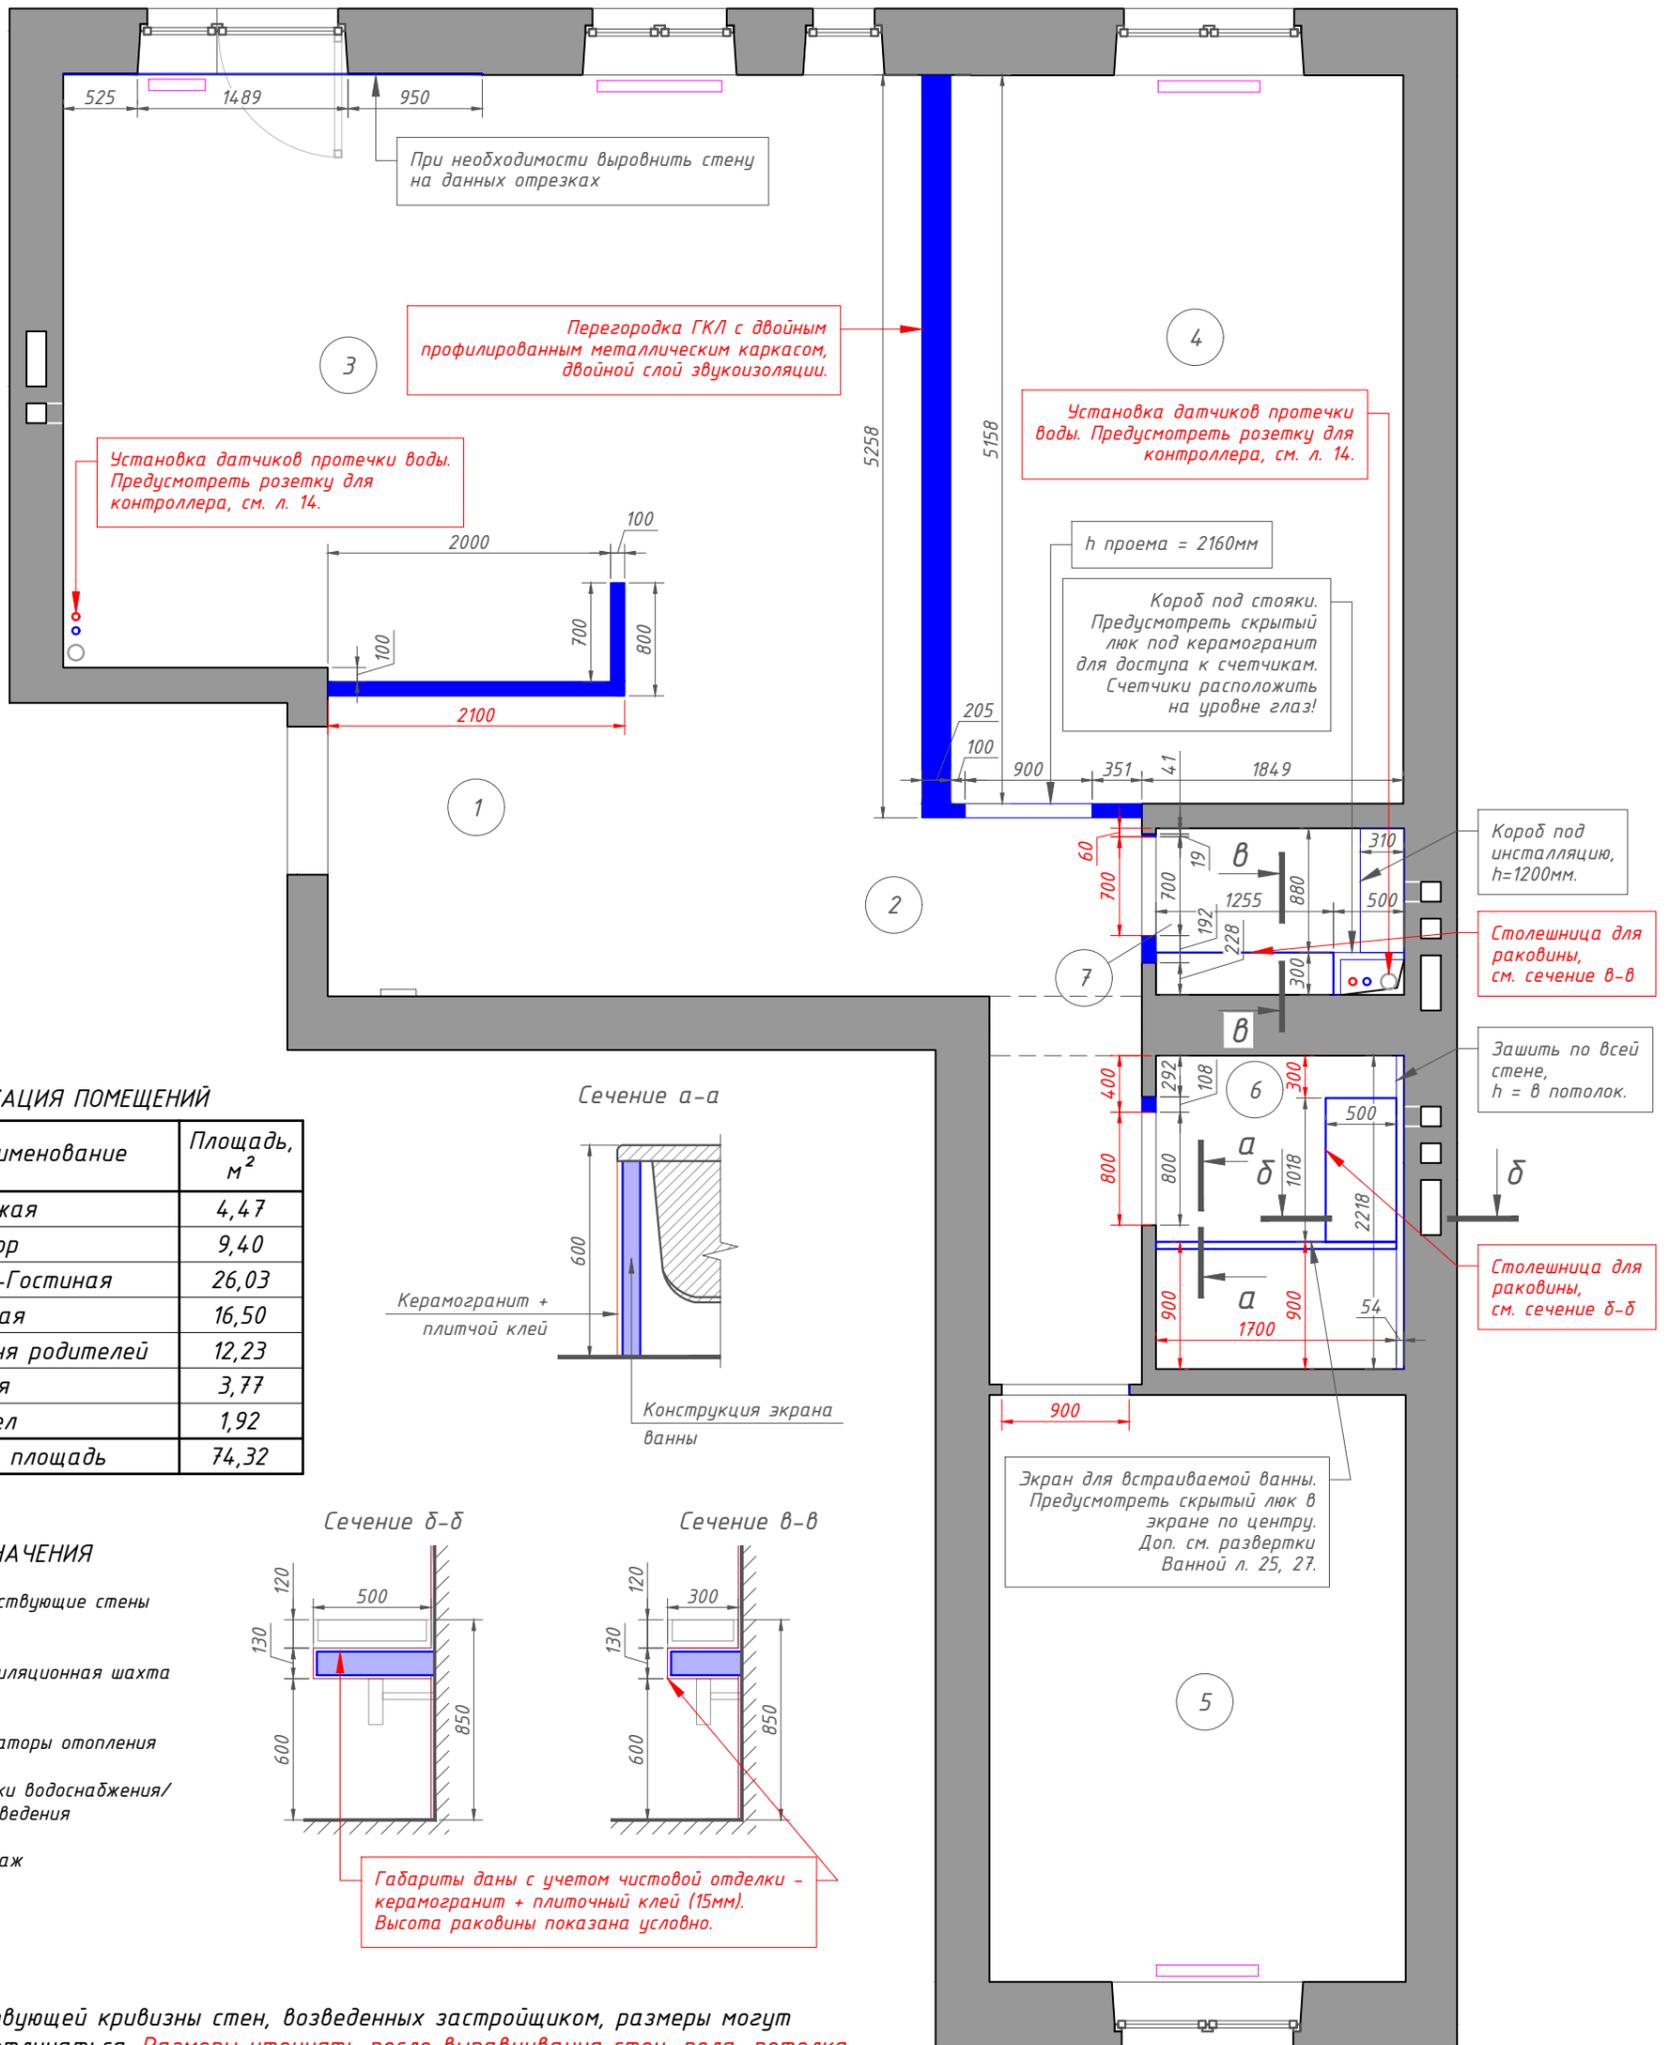

ЭКСПЛИКАЦИЯ ПОМЕЩЕНИЙ

№ п/п	Наименование	Площадь, м ²
1	Прихожая	4,47
2	Коридор	9,40
3	Кухня-Гостиная	26,03
4	Детская	16,50
5	Спальня родителей	12,23
6	Ванная	3,77
7	Санузел	1,92
Общая площадь		74,32

УСЛОВНЫЕ ОБОЗНАЧЕНИЯ


- существующие стены
- вентиляционная шахта
- радиаторы отопления
- стояки водоснабжения/ водоотведения
- монтаж

Примечание:

1. Из-за существующей кривизны стен, возведенных застройщиком, размеры могут незначительно отличаться. Размеры уточнять после выравнивания стен, пола, потолка.
2. МАТЕРИАЛ ПЕРЕГОРОДОК - УТОЧНИТЬ С ПРОРАБОМ!
3. Размеры, выделенные красным, ОБЯЗАТЕЛЬНЫЕ К ИСПОЛНЕНИЮ!
4. Откосы окон - покраска в цвет стен, подоконники - керамогранит по размеру.
5. Под покраску - мелкозернистый стеклохолст.
6. Замена входной двери.
7. Предусмотреть установку системы протечки воды в квартире.
8. Площади внутри проемов не учитываются.
9. Выводы радиаторов отопления - из стены.

						г. Красноярск, ул. Регатная, д. 1, кв. 179			
Изм.	Кол. уч.	Лист	№ док.	Подп.	Дата				
						Дизайн-проект трехкомнатной квартиры	Стадия ДП	Лист 06	Листов 27
						План монтажа перегородок и конструкций			

ПЛАН ДВЕРЕЙ

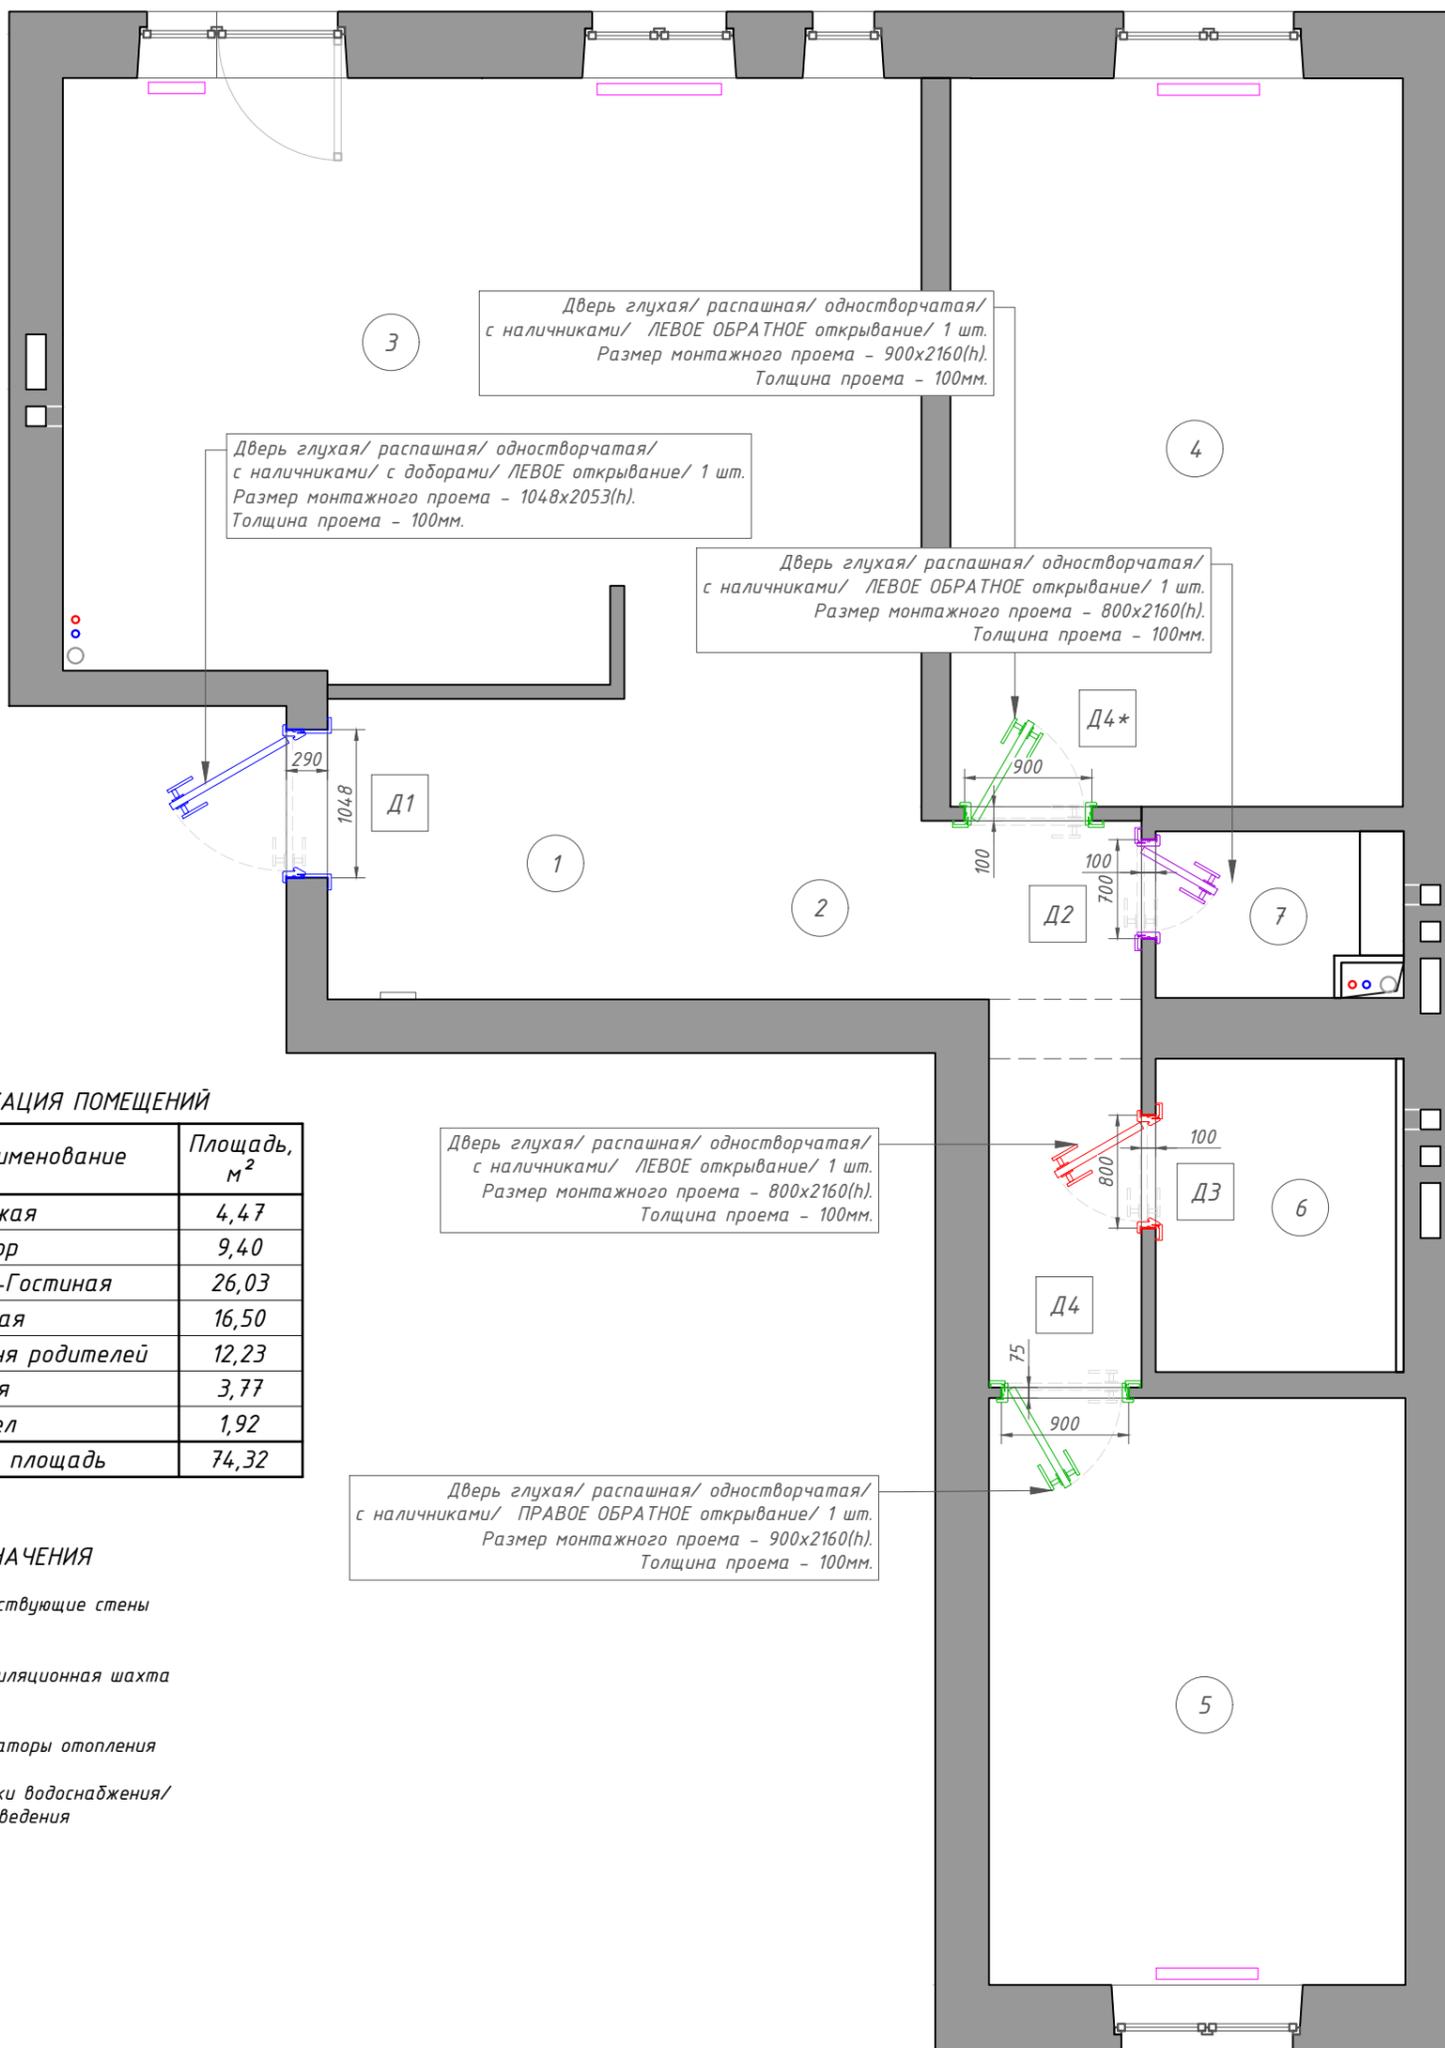

ЭКСПЛИКАЦИЯ ПОМЕЩЕНИЙ

№ п/п	Наименование	Площадь, м ²
1	Прихожая	4,47
2	Коридор	9,40
3	Кухня-Гостиная	26,03
4	Детская	16,50
5	Спальня родителей	12,23
6	Ванная	3,77
7	Санузел	1,92
Общая площадь		74,32

УСЛОВНЫЕ ОБОЗНАЧЕНИЯ


- существующие стены
- вентиляционная шахта
- радиаторы отопления
- стояки водоснабжения/ водоотведения

Примечание:


- Из-за существующей кривизны стен, возведенных застройщиком, размеры могут незначительно отличаться. Размеры уточнять после выравнивания стен, пола, потолка.
- Размеры дверных проемов и толщину стен/ перегородок уточнить после черновых работ.
- Монтаж и установку дверей производить монтажниками от магазина-продавца дверей.
- Количество наличников и дверных доборов определяет фирма-поставщик дверей.
- Читать совместно с л. 07.1 Схемы заполнения дверных проемов.

						г. Красноярск, ул. Регатная, д. 1, кв. 179			
Изм.	Кол. уч.	Лист	№ док.	Подп.	Дата	Дизайн-проект трехкомнатной квартиры	Стадия	Лист	Листов
							ДП	07	27
План дверей									


СХЕМЫ ЗАПОЛНЕНИЯ ДВЕРНЫХ ПРОЕМОВ

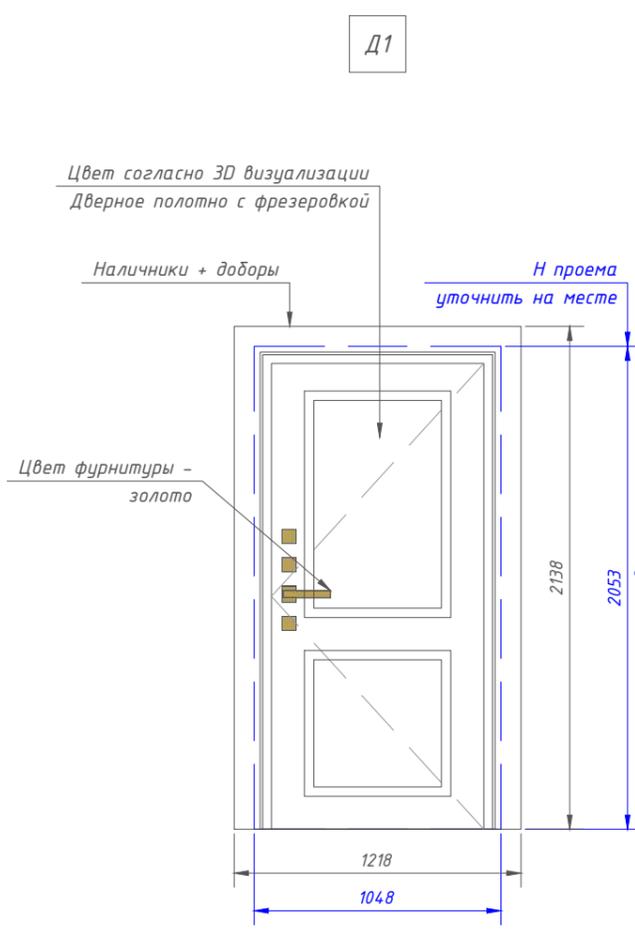


Вид на дверь из квартиры
ЛЕВОЕ открывание / 1 шт.

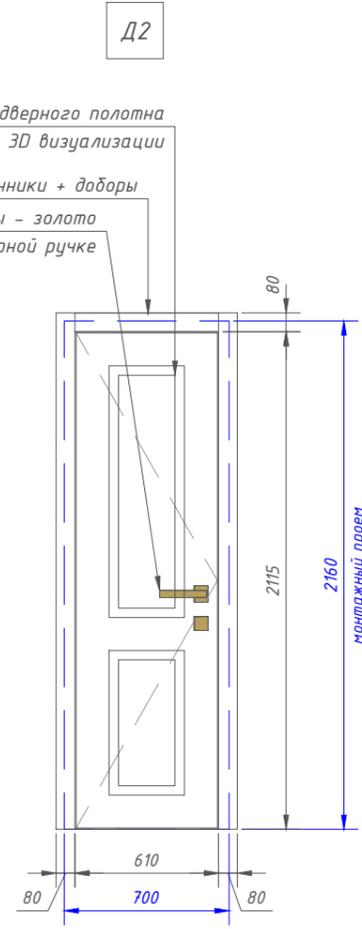


ЛЕВОЕ ОБРАТНОЕ открывание / 1 шт.

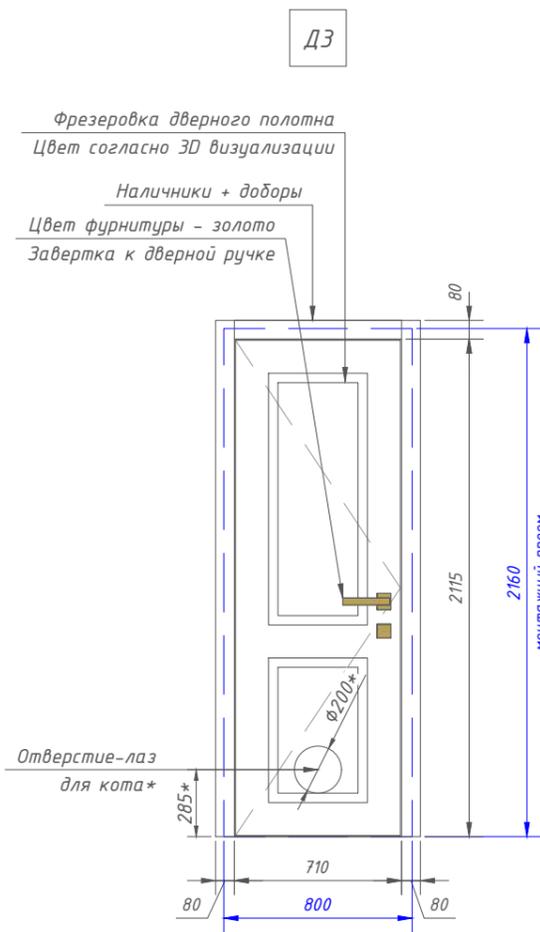

ЛЕВОЕ открывание / 1 шт.

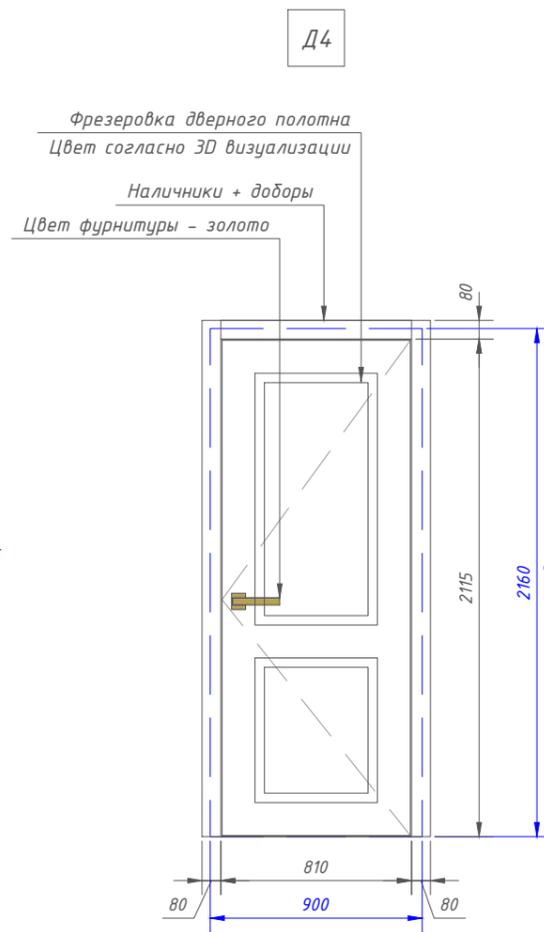

ПРАВОЕ ОБРАТНОЕ открывание / 1 шт.

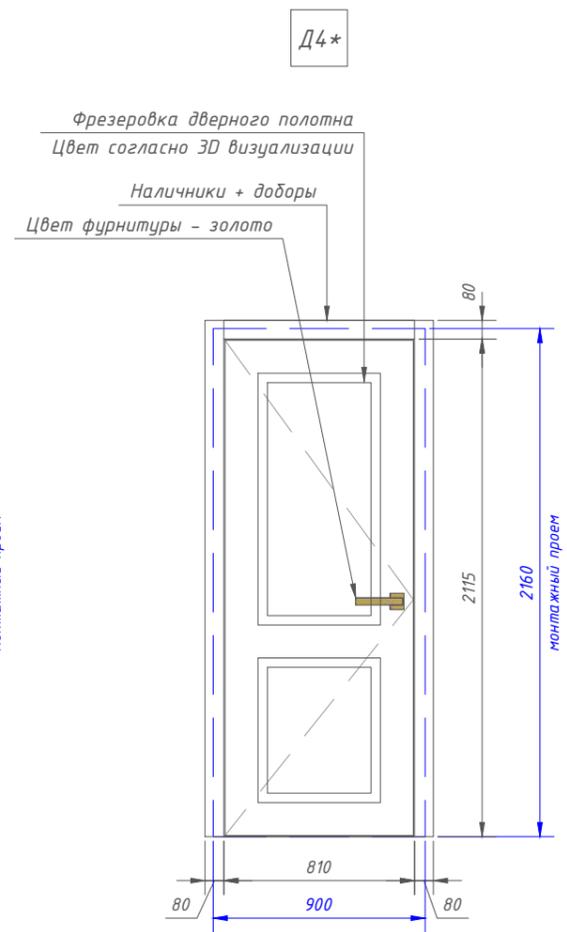


ЛЕВОЕ ОБРАТНОЕ открывание / 1 шт.

Примечание:

1. Из-за существующей кривизны стен, возведенных застройщиком, размеры могут незначительно отличаться. **Размеры уточнять после выравнивания стен, пола, потолка.**
2. Размеры дверных проемов и толщину стен/перегородок уточнить после черновых работ.
3. Монтаж и установку дверей производить монтажниками от магазина-продавца дверей.
4. Количество наличников и дверных доборов определяет фирма-поставщик дверей.
5. Размеры наличников указаны условно, уточнить с конкретной моделью дверей.
6. Читать совместно с л. 07 План дверей.
7. * Высоту и размер отверстия-лаза для кота уточнить после выбора конкретной модели двери.

						г. Красноярск, ул. Регатная, д. 1, кв. 179				
Изм.	Кол. уч.	Лист	№ док.	Подп.	Дата	Дизайн-проект трехкомнатной квартиры		Стадия ДП	Лист 07.1	Листов 27
						Схемы заполнения дверных проемов		 MARINA BERZINA INTERIOR DESIGN		

ПЛАН ПОСЛЕ ПЕРЕПЛАНИРОВКИ

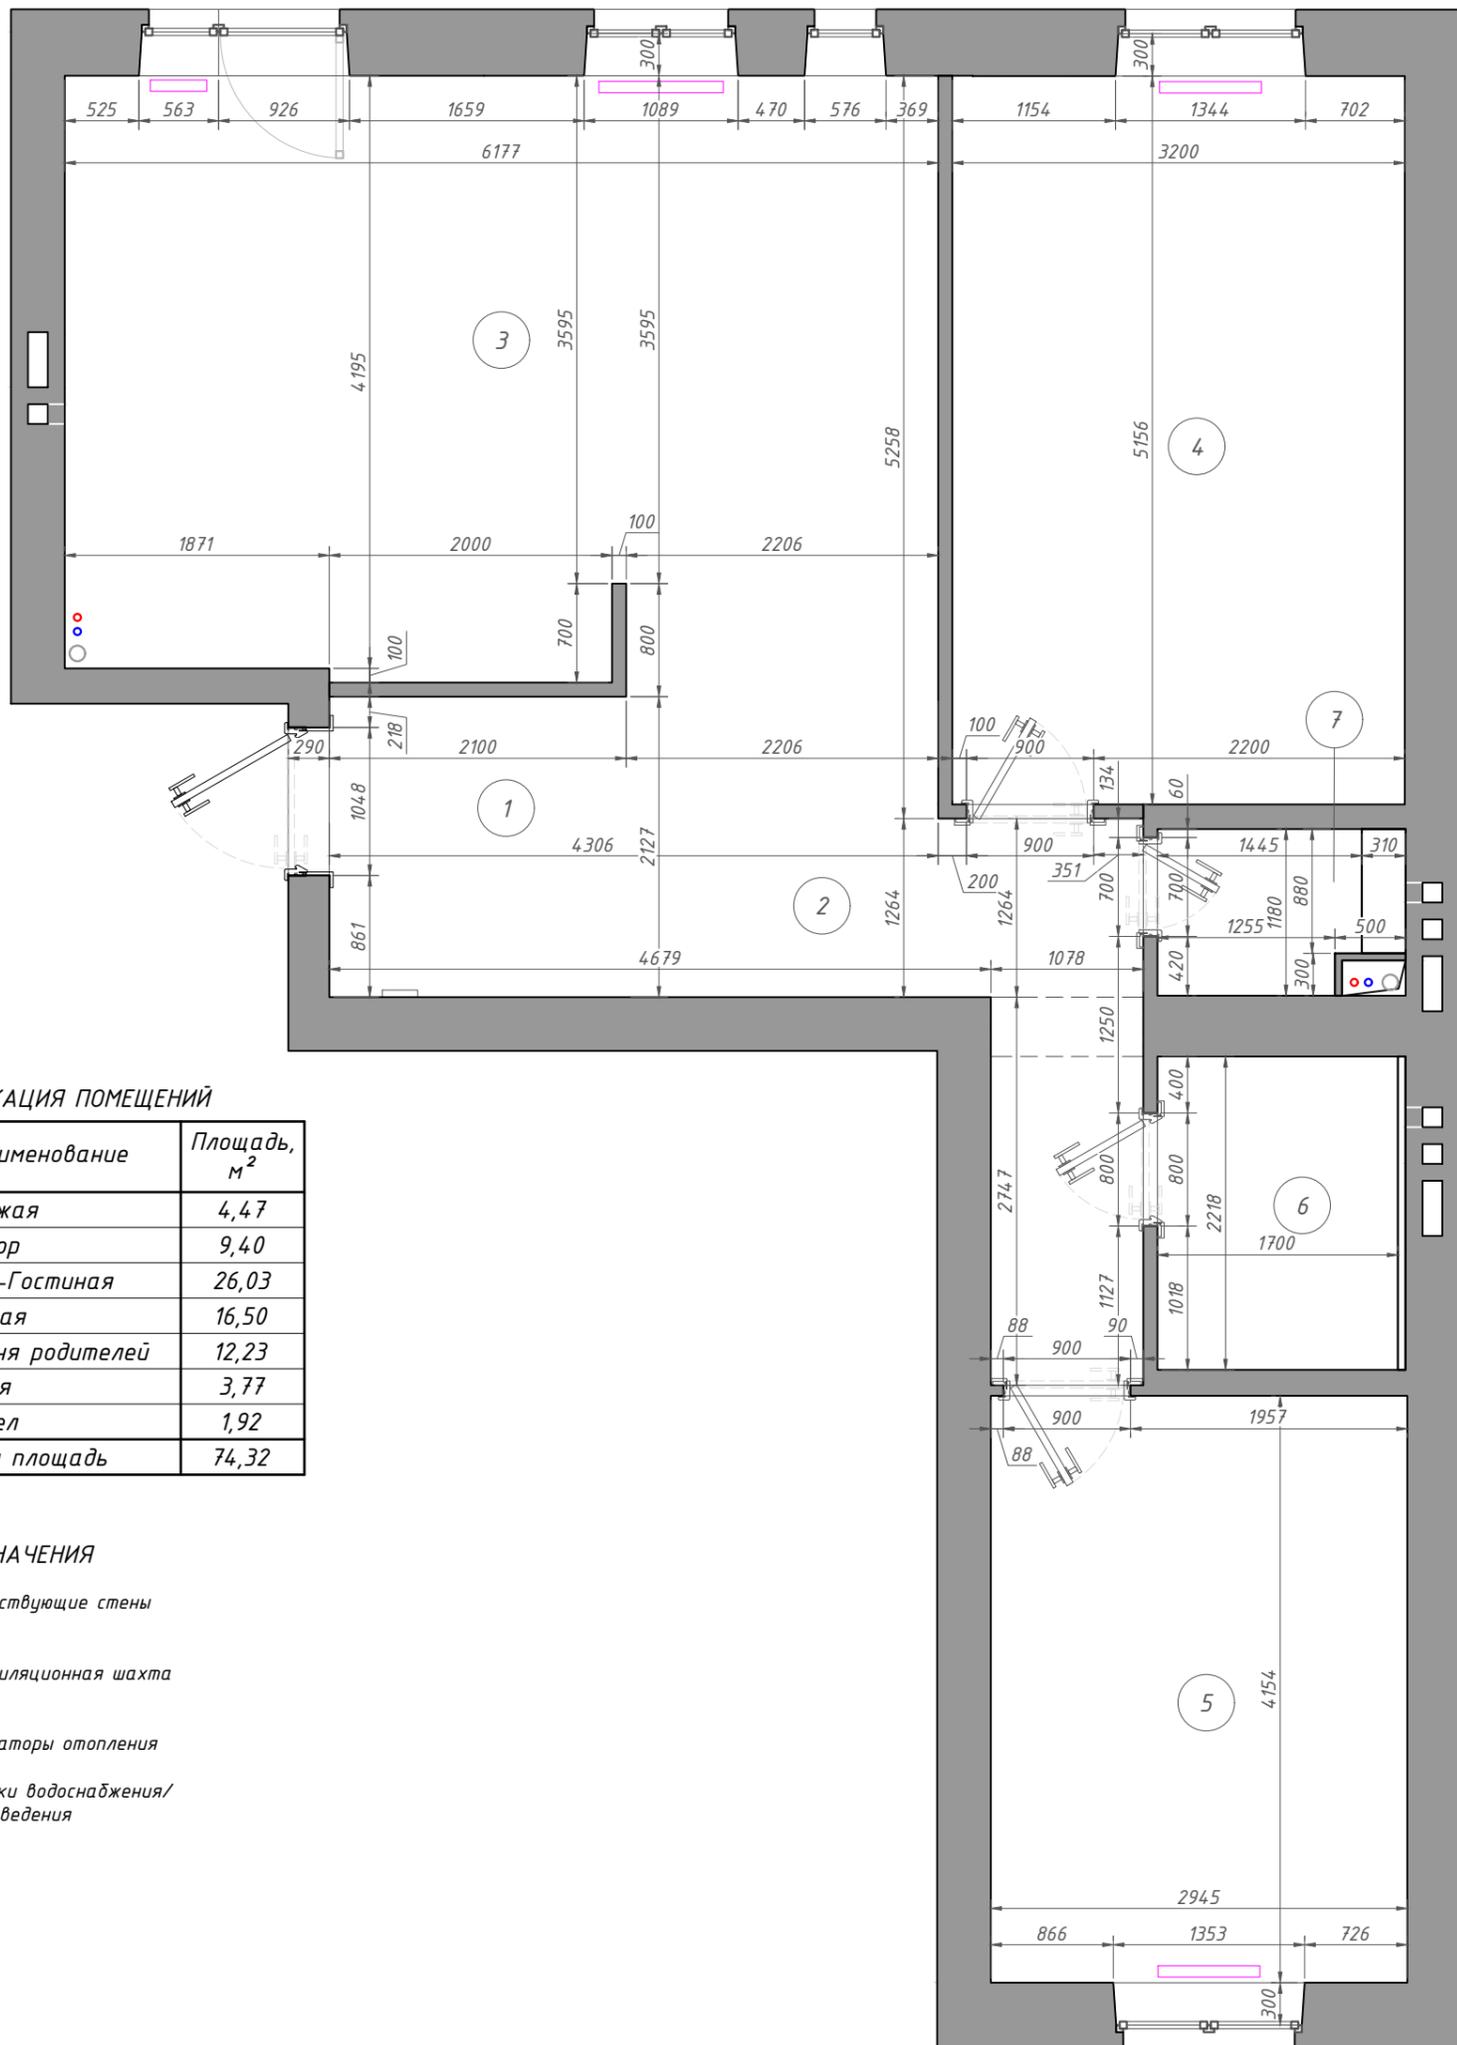

ЭКСПЛИКАЦИЯ ПОМЕЩЕНИЙ

№ п/п	Наименование	Площадь, м ²
1	Прихожая	4,47
2	Коридор	9,40
3	Кухня-Гостиная	26,03
4	Детская	16,50
5	Спальня родителей	12,23
6	Ванная	3,77
7	Санузел	1,92
Общая площадь		74,32

УСЛОВНЫЕ ОБОЗНАЧЕНИЯ


- существующие стены
- вентиляционная шахта
- радиаторы отопления
- стояки водоснабжения/ водоотведения

Примечание:

1. Из-за существующей кривизны стен, возведенных застройщиком, размеры могут незначительно отличаться. **Размеры уточнять после выравнивания стен, пола, потолка.**
2. Площади внутри проемов не учитываются.
3. Выводы радиаторов отопления - из стены.

г. Красноярск, ул. Регатная, д. 1, кв. 179					
Изм.	Кол. уч.	Лист	№ док.	Подп.	Дата
Дизайн-проект трехкомнатной квартиры					
План после перепланировки					
Стадия			Лист		Листов
ДП			08		27
 MARINA BERZINA INTERIOR DESIGN					

ПЛАН ПРИВЯЗКИ САНТЕХНИЧЕСКОГО ОБОРУДОВАНИЯ

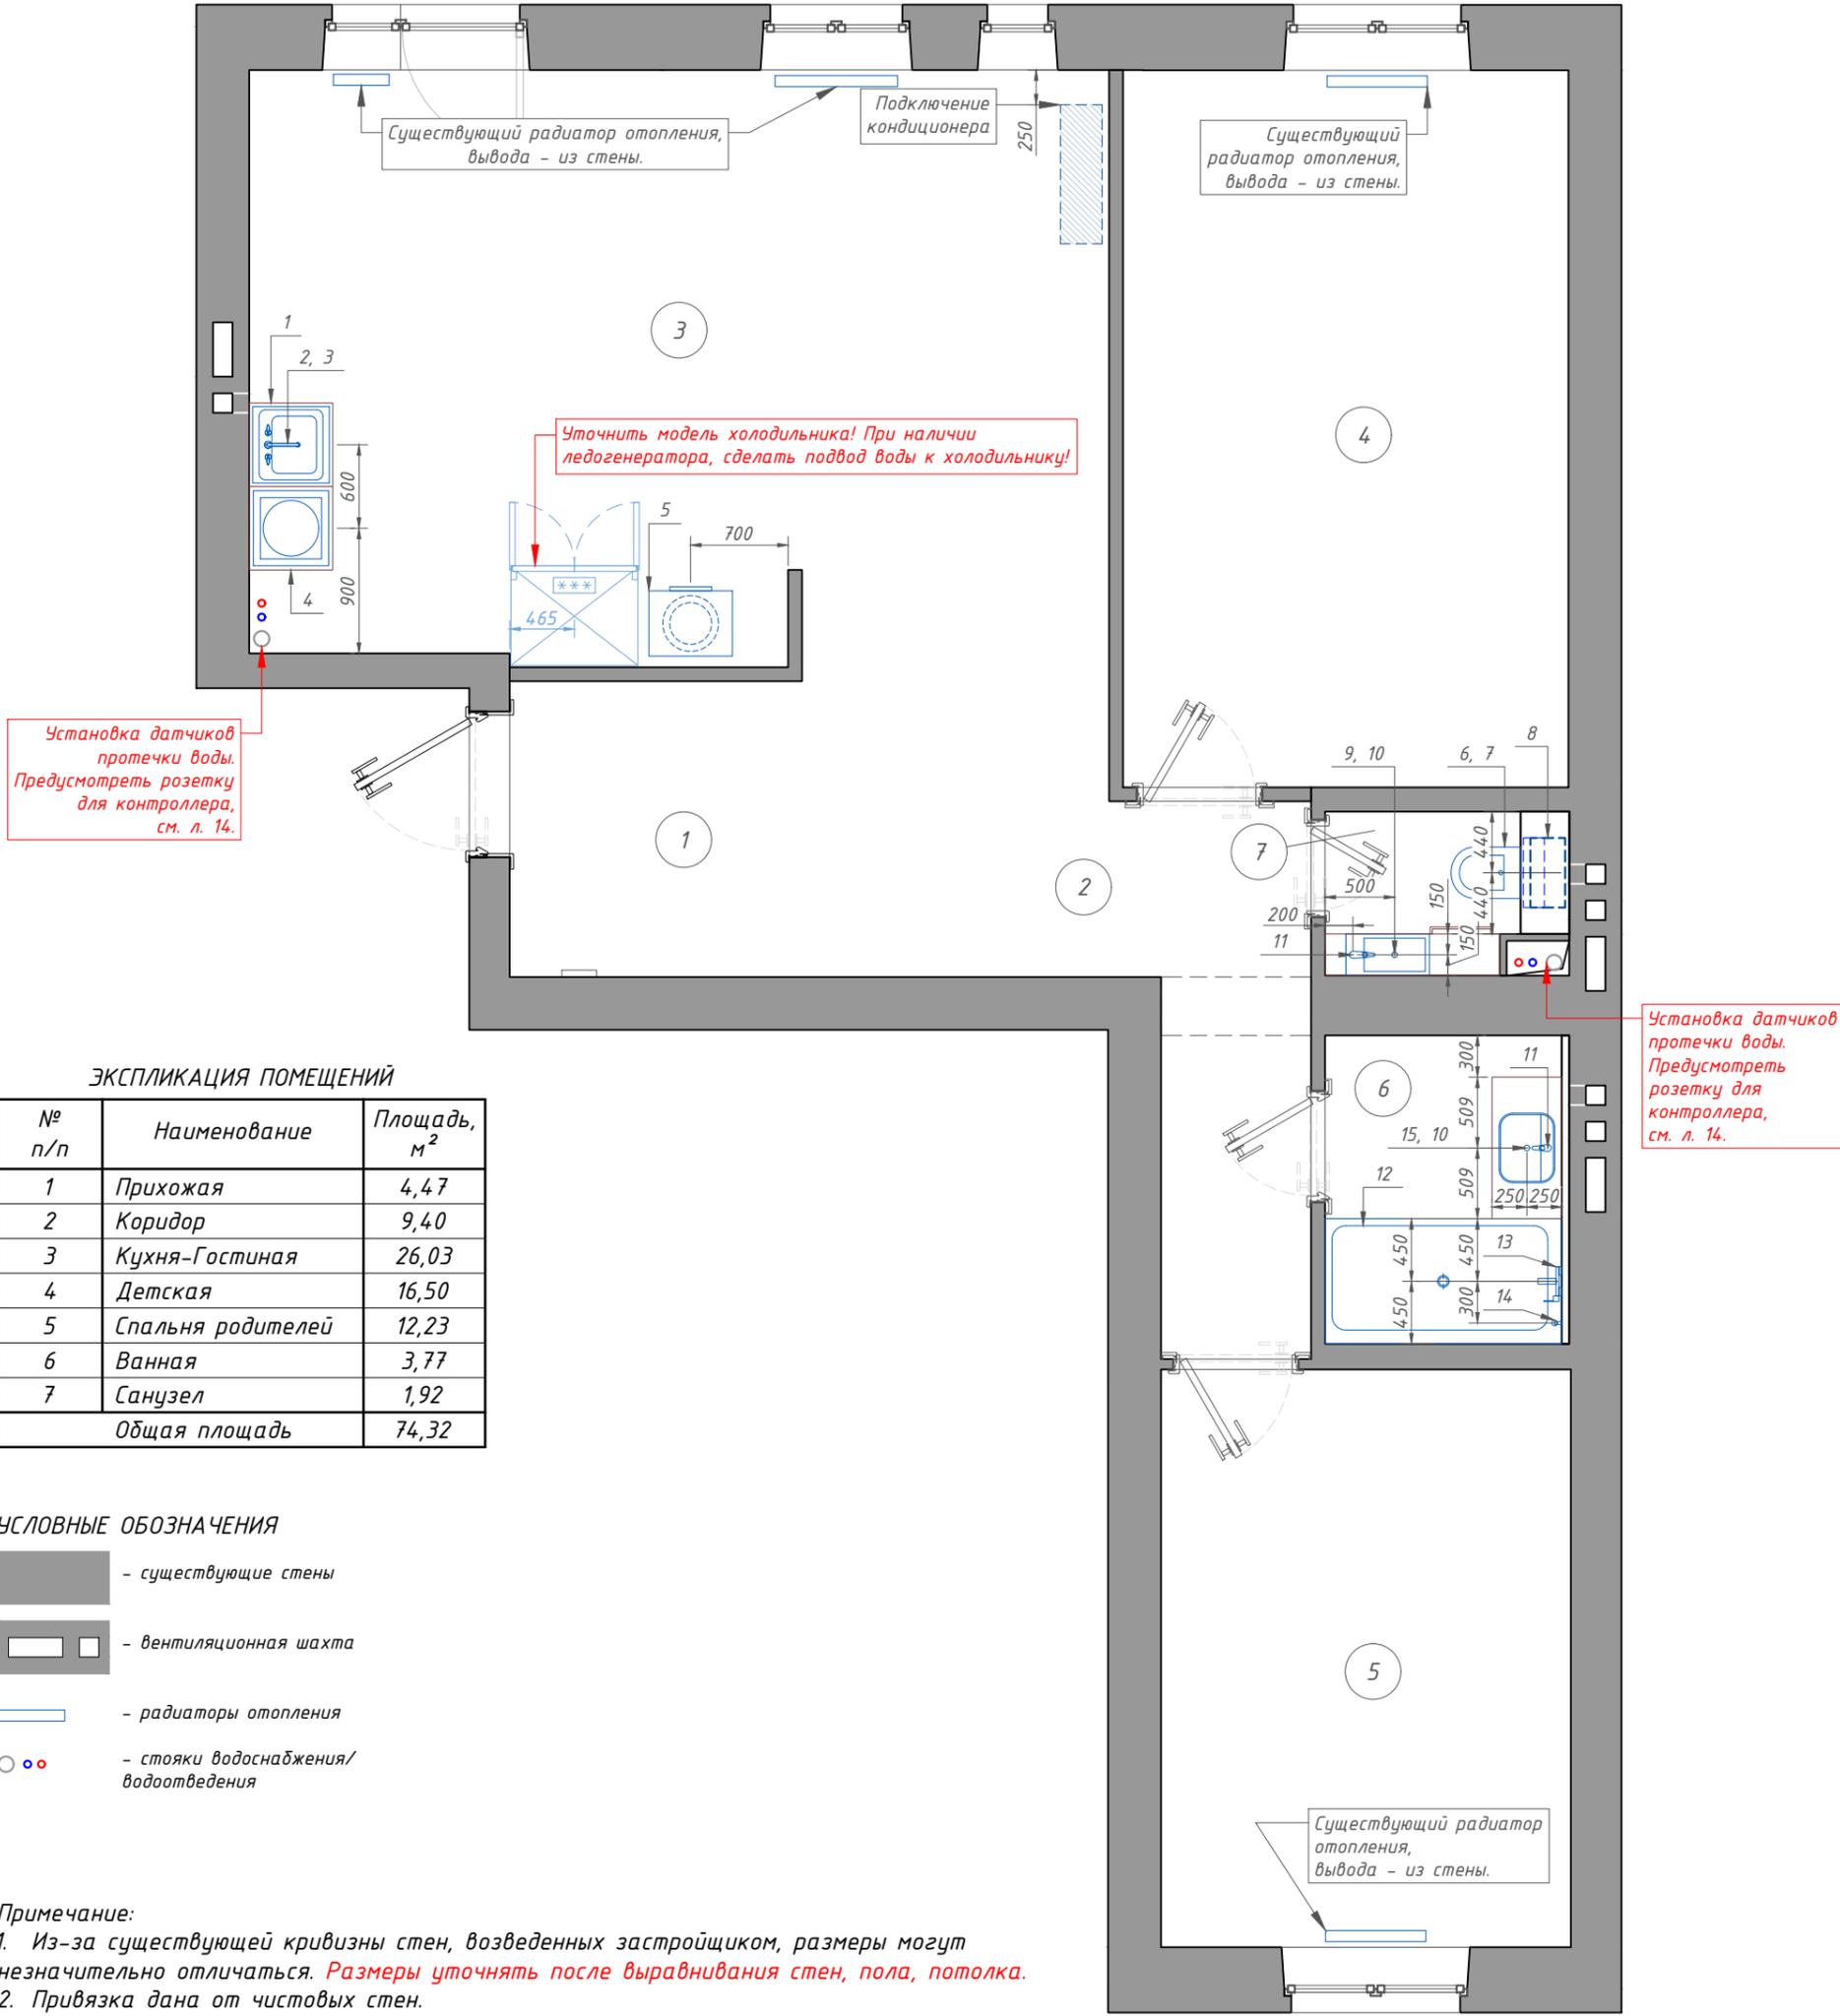

ЭКСПЛИКАЦИЯ ПОМЕЩЕНИЙ

№ п/п	Наименование	Площадь, м ²
1	Прихожая	4,47
2	Коридор	9,40
3	Кухня-Гостиная	26,03
4	Детская	16,50
5	Спальня родителей	12,23
6	Ванная	3,77
7	Санузел	1,92
Общая площадь		74,32

УСЛОВНЫЕ ОБОЗНАЧЕНИЯ

- существующие стены
- вентиляционная шахта
- радиаторы отопления
- стояки водоснабжения/ водоотведения

Примечание:

1. Из-за существующей кривизны стен, возведенных застройщиком, размеры могут незначительно отличаться. Размеры уточнять после выравнивания стен, пола, потолка.
2. Привязка дана от чистовых стен.
3. Точные размеры привязки сантехнического оборудования могут измениться в зависимости от выбранных моделей. Необходимо уточнить размеры в соответствии с техническими схемами.
4. Предусмотреть установку датчиков протечки воды в Санузле и Кухне.
5. Предусмотреть установку измельчителя отходов под мойку в Кухне.
6. Предусмотреть установку фильтров грубой очистки воды в Санузле и Ванной, фильтров питьевой воды под мойку в Кухне.
7. ЧИТАТЬ СОВМЕСТНО С РАЗВЕРТКАМИ СТЕН САМУЗЛА Л. 26, ВАННЫ Л. 25, КУХНИ Л. 21. ПРИ ОБНАРУЖЕНИИ РАЗНОЧТЕНИЙ ПЛАНА ПРИВЯЗКИ САНТЕХНИЧЕСКОГО ОБОРУДОВАНИЯ И РАЗВЕРТОК СТЕН, ПОЗВОНИТЬ ДИЗАЙНЕРУ!


						г. Красноярск, ул. Регатная, д. 1, кв. 179			
Изм.	Кол. уч.	Лист	№ док.	Подп.	Дата				
						Дизайн-проект трехкомнатной квартиры	Стадия ДП	Лист 09	Листов 27
						План привязки сантехнического оборудования			

ЭКСПЛИКАЦИЯ САНТЕХНИЧЕСКОГО ОБОРУДОВАНИЯ

№ п/п	Наименование	Кол-во	Примечание
1	Кухонная мойка интегрированная либо встроенная снизу, под модуль 600х600мм.	1	Выбирать при заказе кухонного гарнитура. Указанный размер - центровка для установки.
2	Смеситель кухонный для мойки, с гибким изливом, с фильтром питьевой воды. Установка на столешницу, цвет - хром.	1	Указанный размер - центровка для установки.
3	Измельчитель пищевых отходов (диспоузер) под мойку в кухне.	1	Указанный размер - центровка для установки.
4	Посудомоечная машина под модуль 600х600мм.	1	Указанный размер - центровка для установки.
5	Стиральная машина отдельно стоящая.	1	Указанный размер - центровка для установки.
6, 7	Унитаз подвесной со встроенной инсталляцией.	1	Цвет кнопки смыва - ЧЕРНАЯ. Указанный размер - центр установки.
8	Водонагреватель в нише шкафа.	1	Указанный размер - центр установки.
9	Раковина накладная, прямоугольная, размер по чертежу - 300х600мм.	1	Указанный размер - центровка для установки.
10	Сифон для накладной раковины, вид - бутылочный, цвет - ЧЕРНЫЙ.	2	Указанный размер - центровка для установки.
11	Смеситель для накладной раковины, устанавливается на раковину сверху, цвет - ЧЕРНЫЙ.	2	Указанный размер - центровка для установки.
12	Ванна встраиваемая, расположение слива - по центру, размер по чертежу 900х1700мм.	1	Установка скрытого люка под керамогранит на экран ванны по центру. Указанный размер - центровка для установки.
13	Смеситель: излив, смеситель, переключатель потоков. Цвет - БЕЛЫЙ, h=800мм.	1	Указанный размер - центровка для установки.
14	Ручной душ: душевая лейка, гибкий шланг, настенный держатель. Цвет - БЕЛЫЙ, h=800мм.		Указанный размер - центровка для установки.
15	Раковина накладная, прямоугольная, размер по чертежу - 400х500мм.	1	Указанный размер - центровка для установки.

<i>Изм.</i>	<i>Кол. уч.</i>	<i>Лист</i>	<i>№ док.</i>	<i>Подп.</i>	<i>Дата</i>	г. Красноярск, ул. Регатная, д. 1, кв. 179					
						Дизайн-проект трехкомнатной квартиры			<i>Стадия</i>	<i>Лист</i>	<i>Листов</i>
						ДП			09.1	27	
						Экспликация сантехнического оборудования			 ИНЖЕНЕР В ОБЛАСТИ MARINA BERZINA		

ПЛАН ПОТОЛКОВ

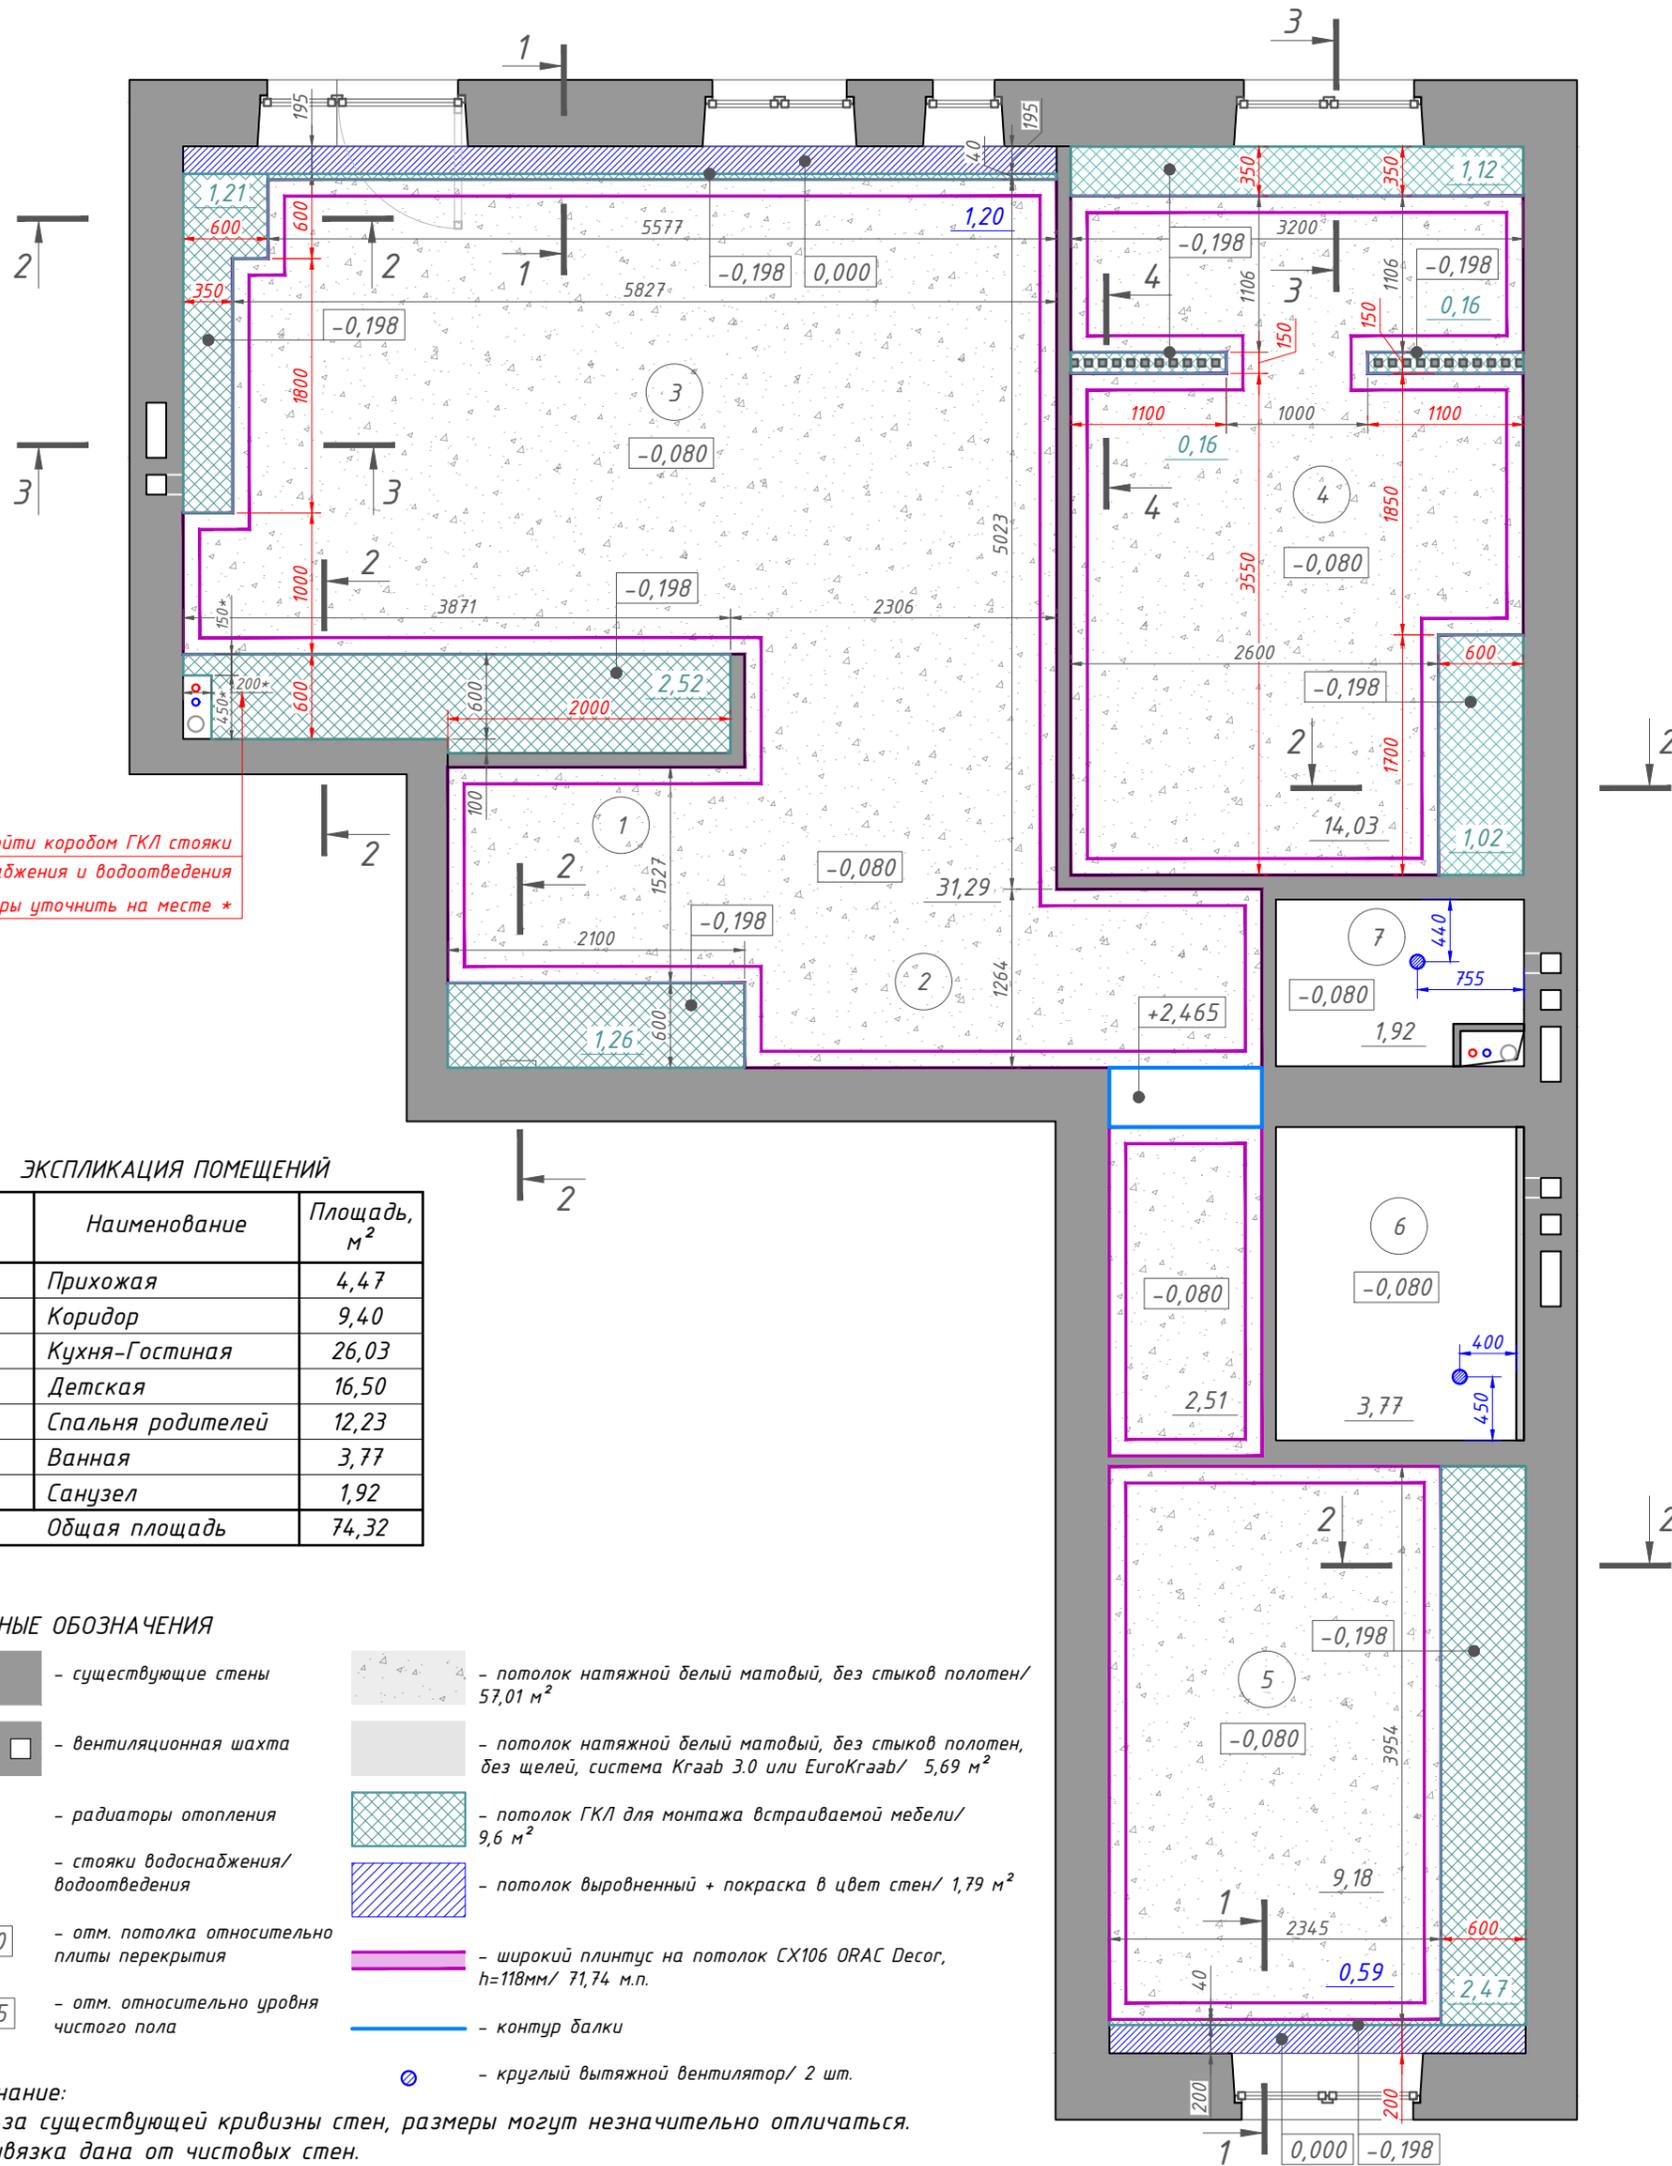

ЭКСПЛИКАЦИЯ ПОМЕЩЕНИЙ

№ п/п	Наименование	Площадь, м ²
1	Прихожая	4,47
2	Коридор	9,40
3	Кухня-Гостиная	26,03
4	Детская	16,50
5	Спальня родителей	12,23
6	Ванная	3,77
7	Санузел	1,92
Общая площадь		74,32

УСЛОВНЫЕ ОБОЗНАЧЕНИЯ

- существующие стены
- вентиляционная шахта
- радиаторы отопления
- стояки водоснабжения/ водоотведения
- отм. потолка относительно плиты перекрытия
- отм. относительно уровня чистого пола
- потолок натяжной белый матовый, без стыков полотен/ 57,01 м²
- потолок натяжной белый матовый, без стыков полотен, без щелей, система Кгааб 3.0 или ЕугоКгааб/ 5,69 м²
- потолок ГКЛ для монтажа встраиваемой мебели/ 9,6 м²
- потолок выровненный + покраска в цвет стен/ 1,79 м²
- широкий плинтус на потолок CX106 ORAC Decor, h=118мм/ 71,74 м.п.
- контур балки
- круглый вытяжной вентилятор/ 2 шт.


Примечание:

- Из-за существующей кривизны стен, размеры могут незначительно отличаться.
- Привязка дана от чистовых стен.
- Отметки потолка даны от уровня плиты перекрытия потолка.
- Потолок в Прихожей, Кухне-Гостиной, Спальне, Детской - натяжной, белый матовый, без стыков полотен.
- Потолок в Ванной и Санузле - натяжной, белый матовый, без стыков полотен, система Кгааб 3.0 или ЕугоКгааб (теневой профиль).
- Предусмотреть закладные детали для освещения.
- Установка круглых вытяжных вентиляторов на потолок в помещениях: Ванная, Санузел.
- Площади и виды покраски потолка ГКЛ см. л. ??? Сводную ведомость отделки.
- Узлы потолка см. л. 11.1.


						г. Красноярск, ул. Регатная, д. 1, кв. 179		
Изм.	Кол. уч.	Лист	№ док.	Подп.	Дата	Стадия	Лист	Листов
						ДП	11	27
Дизайн-проект трехкомнатной квартиры						План потолков		

ПОТОЛОЧНЫЕ УЗЛЫ


1
9

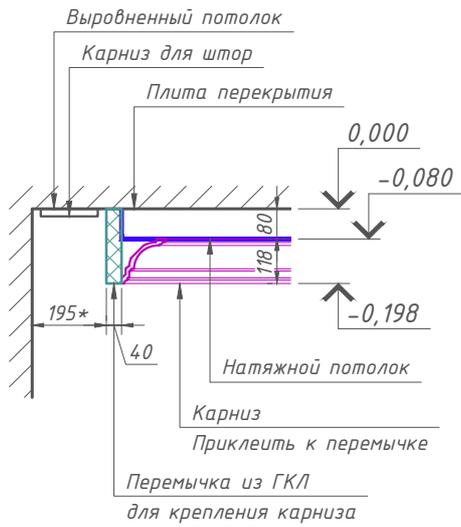


4
9

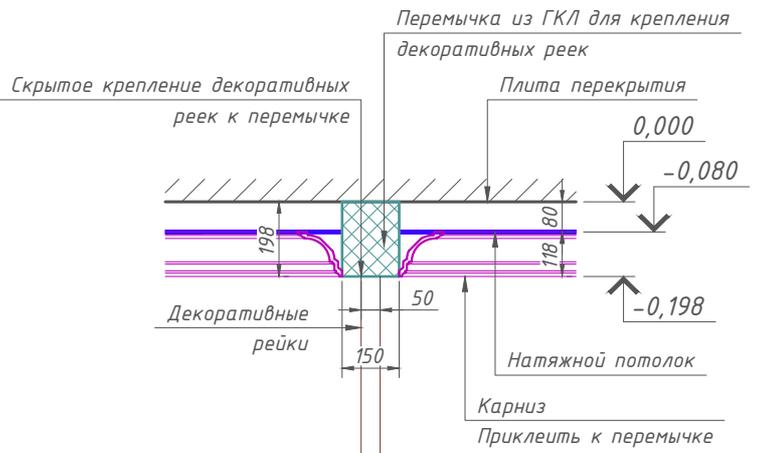

2
9

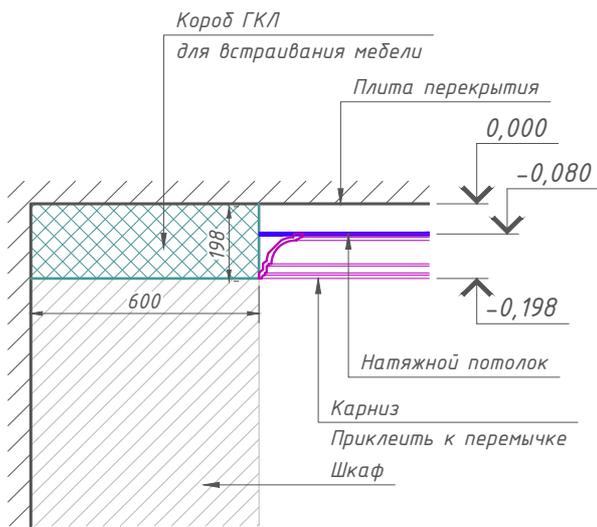

3
9

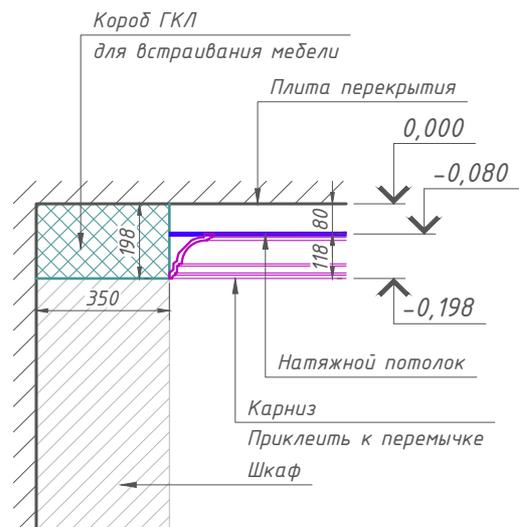


Примечание:

1. Читать совместно с л. 11.
2. Высоты даны от уровня плиты перекрытия потолка.

						г. Красноярск, ул. Регатная, д. 1, кв. 179		
Изм.	Кол. уч.	Лист	№ док.	Подп.	Дата			
						Стадия	Лист	Листов
						ДП	11.1	27
						 MARINA BERZINA ИНТЕРЬЕР ДИЗАЙН		
						Потолочные узлы. Узел 1, 2, 3, 4.		

ПЛАН РАССТАНОВКИ ЭЛЕМЕНТОВ ОСВЕЩЕНИЯ

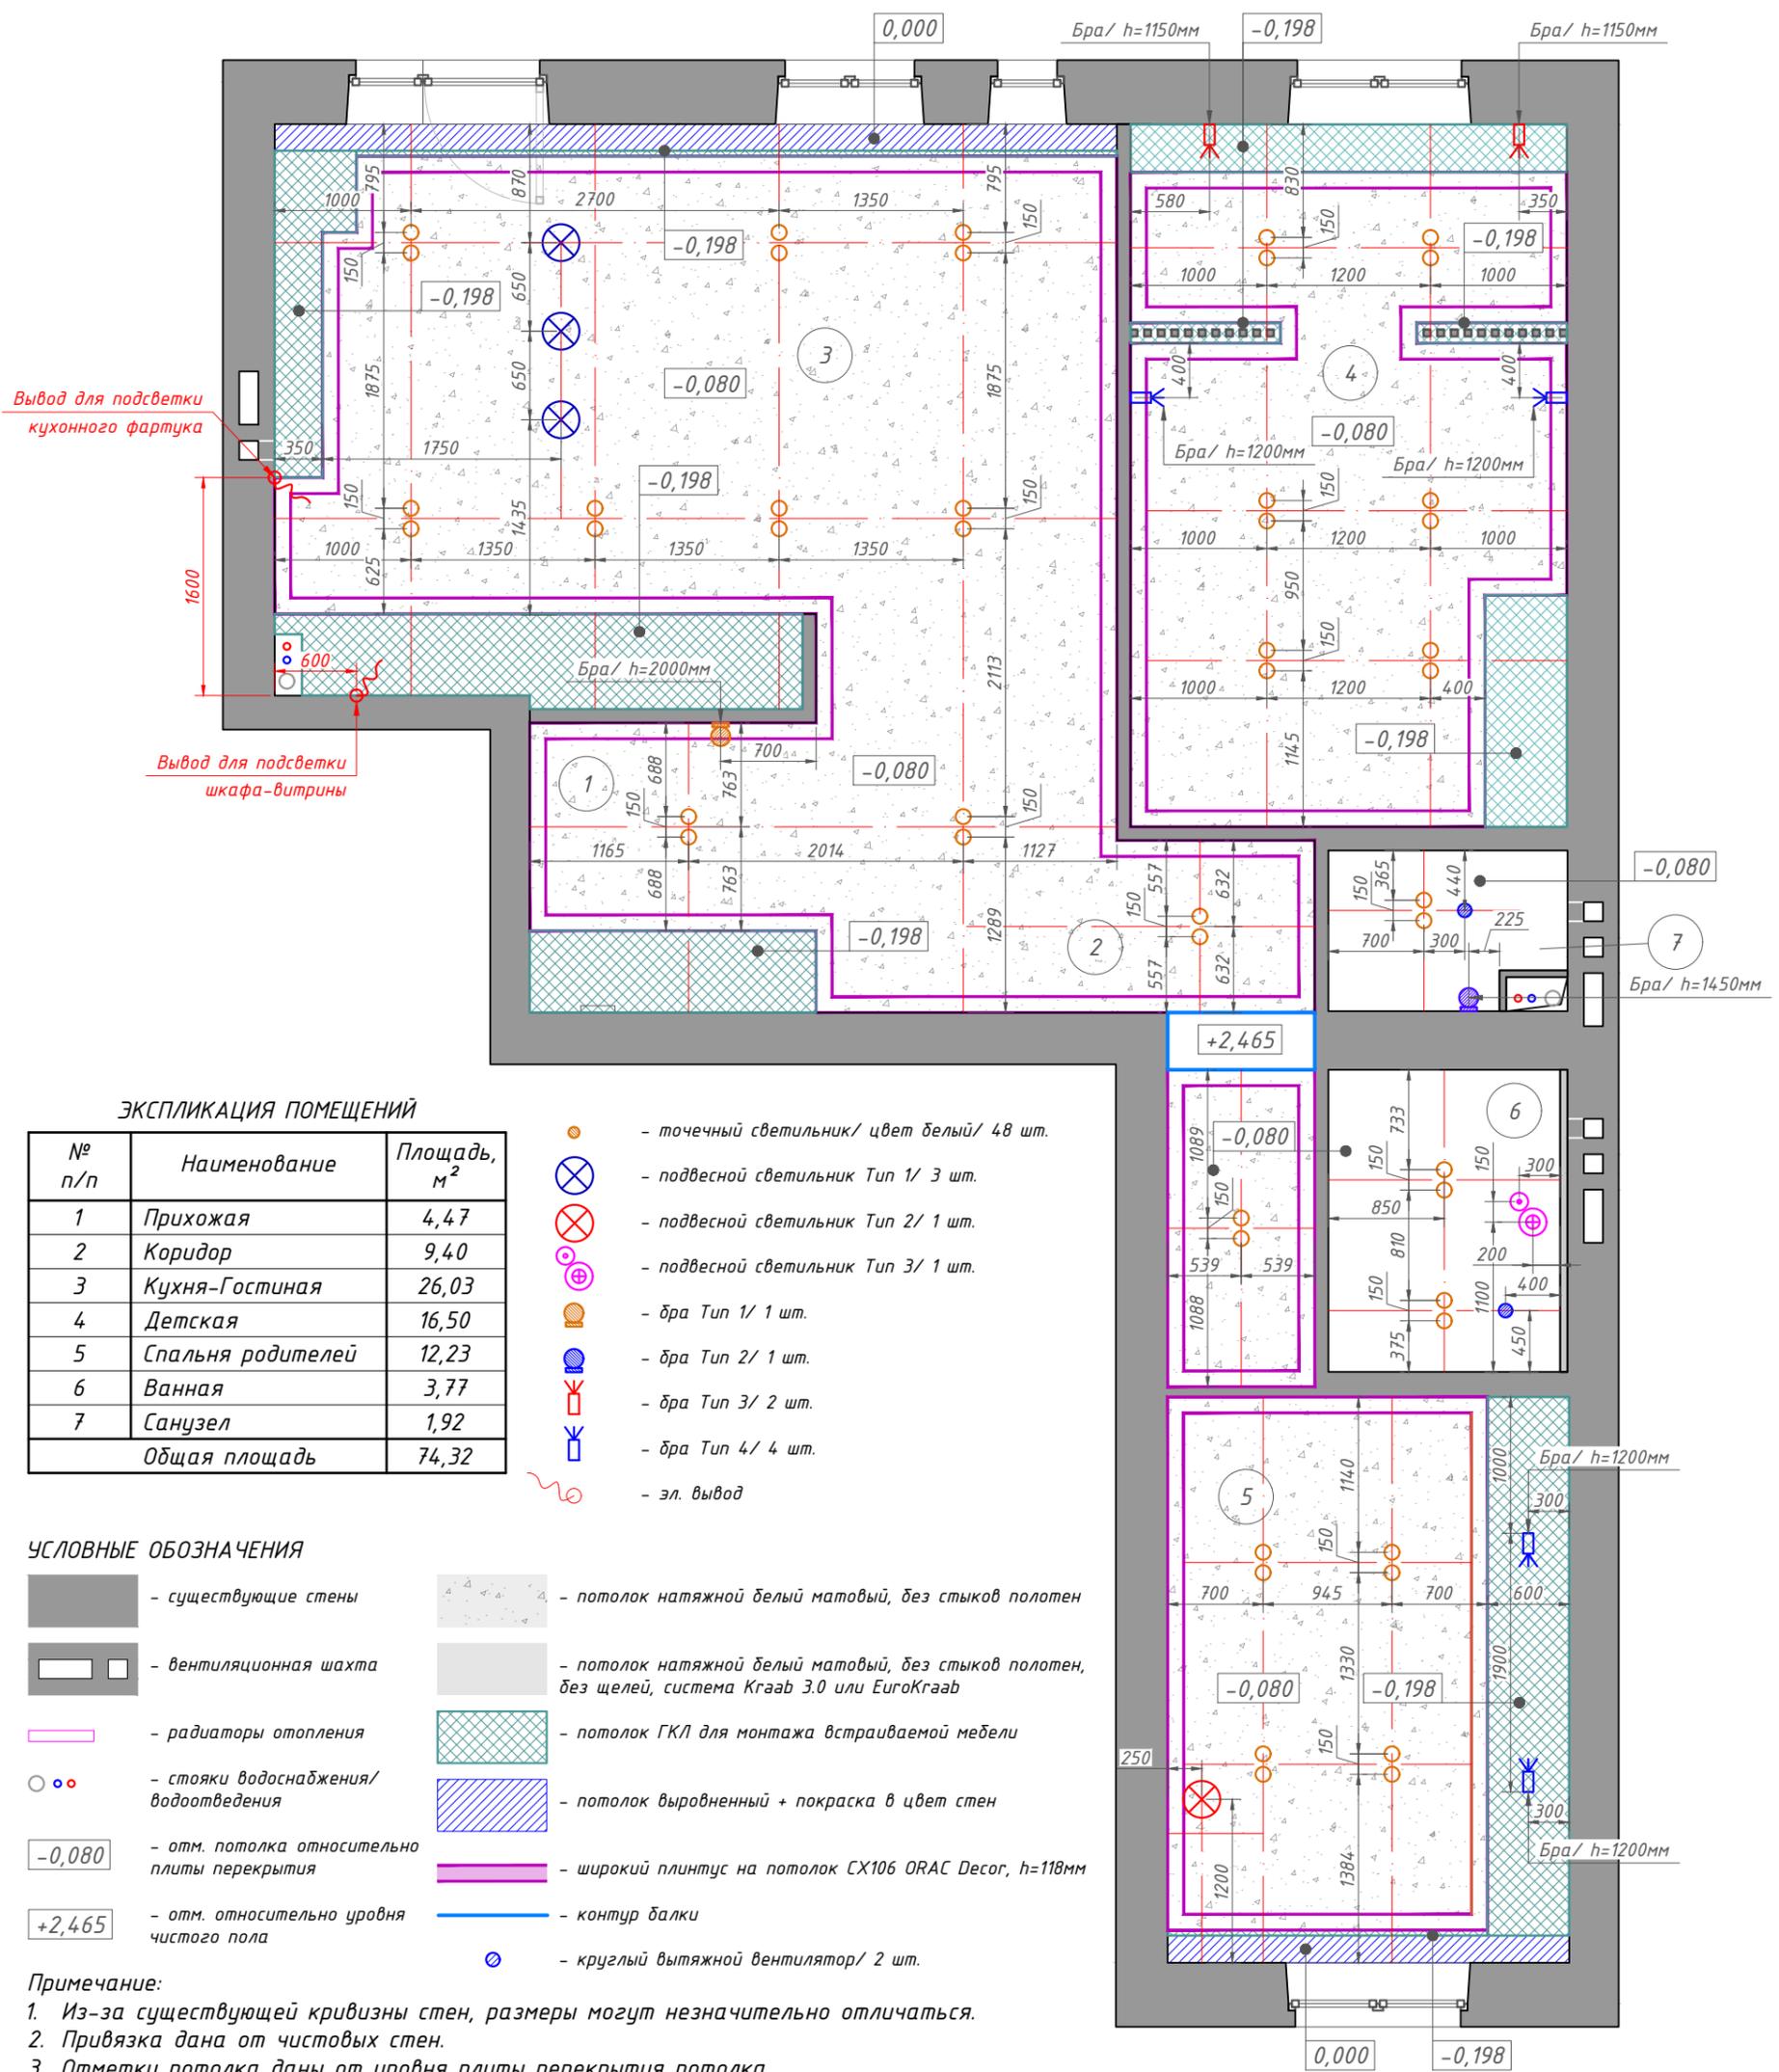

ЭКСПЛИКАЦИЯ ПОМЕЩЕНИЙ

№ п/п	Наименование	Площадь, м ²
1	Прихожая	4,47
2	Коридор	9,40
3	Кухня-Гостиная	26,03
4	Детская	16,50
5	Спальня родителей	12,23
6	Ванная	3,77
7	Санузел	1,92
Общая площадь		74,32

- точечный светильник / цвет белый / 48 шт.
- подвесной светильник Тип 1 / 3 шт.
- подвесной светильник Тип 2 / 1 шт.
- подвесной светильник Тип 3 / 1 шт.
- бра Тип 1 / 1 шт.
- бра Тип 2 / 1 шт.
- бра Тип 3 / 2 шт.
- бра Тип 4 / 4 шт.
- эл. вывод

УСЛОВНЫЕ ОБОЗНАЧЕНИЯ

- существующие стены
- вентиляционная шахта
- радиаторы отопления
- стояки водоснабжения / водоотведения
- отм. потолка относительно плиты перекрытия
- отм. относительно уровня чистого пола
- потолок натяжной белый матовый, без стыков полотен
- потолок натяжной белый матовый, без стыков полотен, без щелей, система Кгааб 3.0 или ЕугоКгааб
- потолок ГКЛ для монтажа встраиваемой мебели
- потолок выровненный + покраска в цвет стен
- широкий плинтус на потолок CX106 ORAC Decor, h=118мм
- контур балки
- круглый вытяжной вентилятор / 2 шт.

Примечание:

- Из-за существующей кривизны стен, размеры могут незначительно отличаться.
- Привязка дана от чистовых стен.
- Отметки потолка даны от уровня плиты перекрытия потолка.
- Предусмотреть закладные детали для освещения.
- Установка круглых вытяжных вентиляторов на потолок в помещениях: Ванная, Санузел.
- Читать совместно с л. 11 План потолков.
- Блоки питания светодиодных лент установить в шкафах, тумбах.
- ВАЖНО!** Точное количество точечных светильников определяется светотехническим расчетом фирмой-поставщика.
- Читать совместно с л. 02.1 Сводная ведомость осветительных приборов.

Изм.	Кол. уч.	Лист	№ док.	Подп.	Дата

г. Красноярск, ул. Регатная, д. 1, кв. 179


Дизайн-проект трехкомнатной
квартиры

План расстановки элементов освещения

Стадия	Лист	Листов
ДП	12	27



ПЛАН РАССТАНОВКИ ЭЛЕМЕНТОВ ОСВЕЩЕНИЯ С МЕБЕЛЬЮ

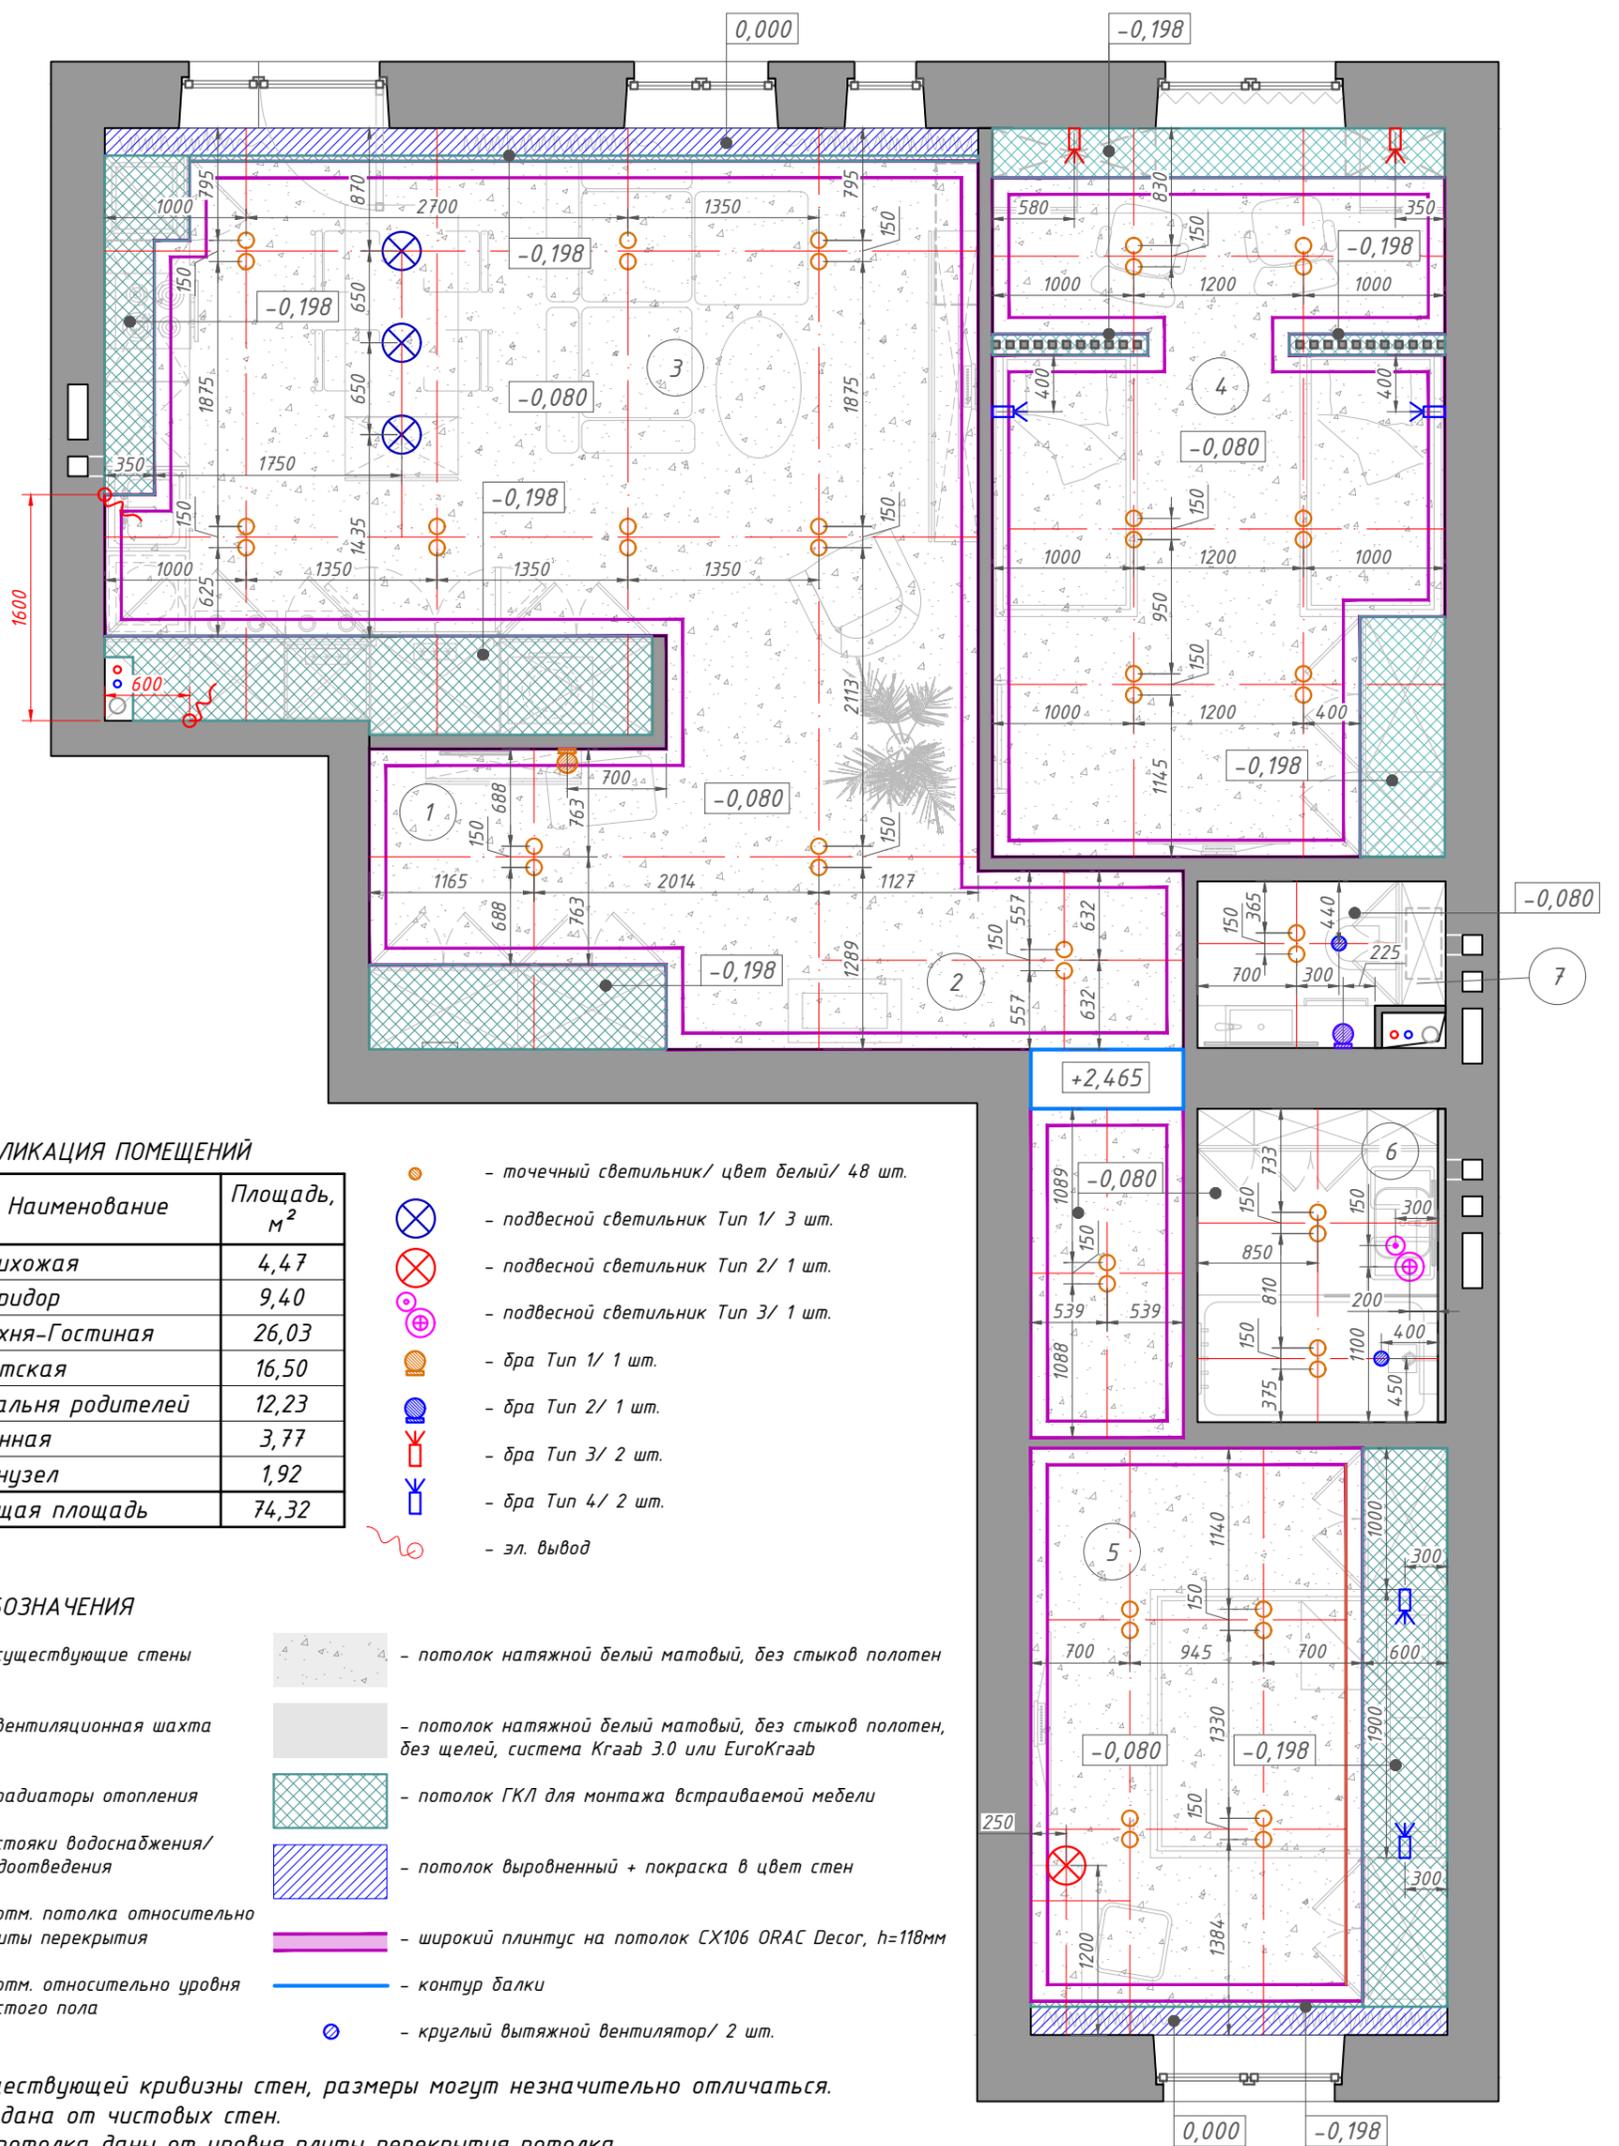

ЭКСПЛИКАЦИЯ ПОМЕЩЕНИЙ

№ п/п	Наименование	Площадь, м ²
1	Прихожая	4,47
2	Коридор	9,40
3	Кухня-Гостиная	26,03
4	Детская	16,50
5	Спальня родителей	12,23
6	Ванная	3,77
7	Санузел	1,92
Общая площадь		74,32

- точечный светильник/ цвет белый/ 48 шт.
- подвесной светильник Тип 1/ 3 шт.
- подвесной светильник Тип 2/ 1 шт.
- подвесной светильник Тип 3/ 1 шт.
- бра Тип 1/ 1 шт.
- бра Тип 2/ 1 шт.
- бра Тип 3/ 2 шт.
- бра Тип 4/ 2 шт.
- эл. вывод

УСЛОВНЫЕ ОБОЗНАЧЕНИЯ

- существующие стены
- вентиляционная шахта
- радиаторы отопления
- стояки водоснабжения/ водоотведения
- отм. потолка относительно плиты перекрытия
- отм. относительно уровня чистого пола
- потолок натяжной белый матовый, без стыков полотен
- потолок натяжной белый матовый, без стыков полотен, без щелей, система Кгааб 3.0 или ЕугоКгааб
- потолок ГКЛ для монтажа встраиваемой мебели
- потолок выровненный + покраска в цвет стен
- широкий плинтус на потолок CX106 ORAC Decoq, h=118мм
- контур балки
- круглый вытяжной вентилятор/ 2 шт.

Примечание:

- Из-за существующей кривизны стен, размеры могут незначительно отличаться.
- Привязка дана от чистовых стен.
- Отметки потолка даны от уровня плиты перекрытия потолка.
- Предусмотреть закладные детали для освещения.
- Установка круглых вытяжных вентиляторов на потолок в помещениях: Ванная, Санузел.
- Читать совместно с л. 11 План потолков.
- Блоки питания светодиодных лент установить в шкафах, тумбах.
- ВАЖНО!** Точное количество точечных светильников определяется светотехническим расчетом фирмой-поставщика.
- Читать совместно с л. 02.1 Сводная ведомость осветительных приборов.

Изм.	Кол. уч.	Лист	№ док.	Подп.	Дата

г. Красноярск, ул. Регатная, д. 1, кв. 179


Дизайн-проект трехкомнатной квартиры

Стадия	Лист	Листов
ДП	13	27

План расстановки элементов освещения с мебелью



ПЛАН ЭЛЕКТРИКИ

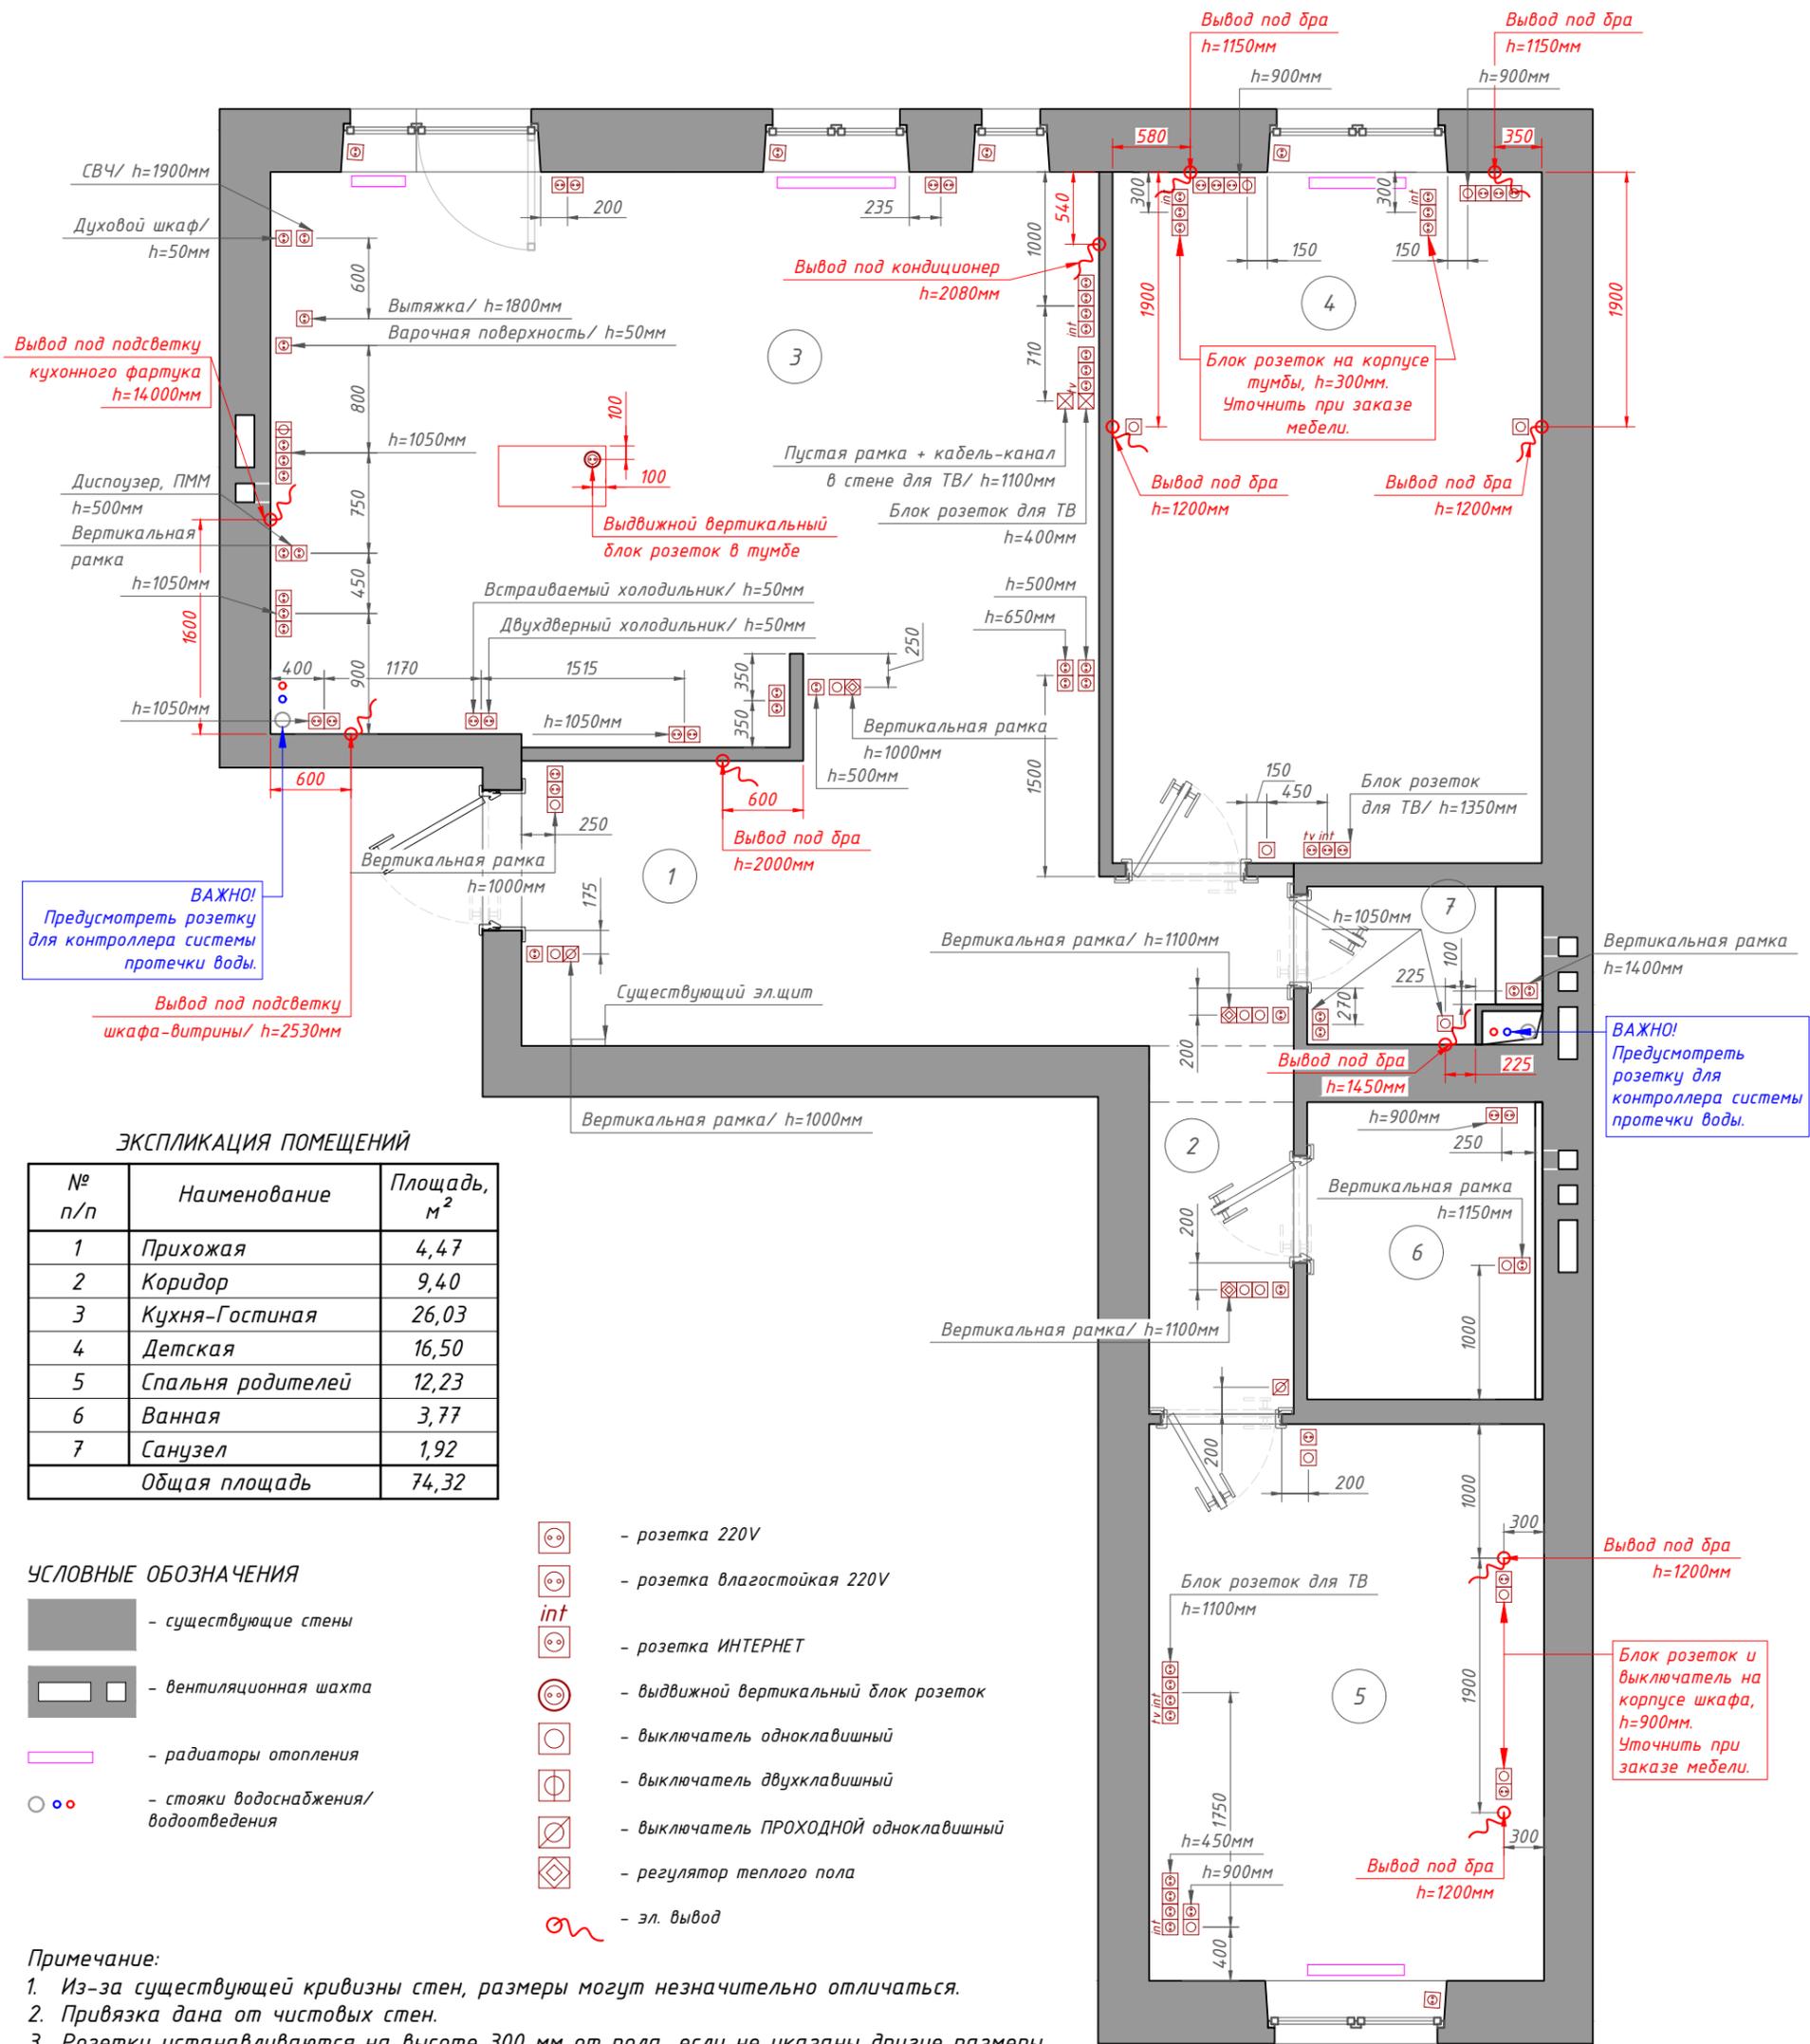

ЭКСПЛИКАЦИЯ ПОМЕЩЕНИЙ

№ п/п	Наименование	Площадь, м ²
1	Прихожая	4,47
2	Коридор	9,40
3	Кухня-Гостиная	26,03
4	Детская	16,50
5	Спальня родителей	12,23
6	Ванная	3,77
7	Санузел	1,92
Общая площадь		74,32

УСЛОВНЫЕ ОБОЗНАЧЕНИЯ

- существующие стены
- вентиляционная шахта
- радиаторы отопления
- стояки водоснабжения/ водоотведения

- розетка 220V
- розетка влагостойкая 220V
- розетка ИНТЕРНЕТ
- выдвижной вертикальный блок розеток
- выключатель одноклавишный
- выключатель двухклавишный
- выключатель ПРОХОДНОЙ одноклавишный
- регулятор теплого пола
- эл. вывод

Примечание:

1. Из-за существующей кривизны стен, размеры могут незначительно отличаться.
2. Привязка дана от чистовых стен.
3. Розетки устанавливаются на высоте 300 мм от пола, если не указаны другие размеры.
4. Выключатели устанавливаются на высоте 900 мм от пола, если не указаны другие размеры.
5. Высоты и размеры указаны до центра розеток/ выключателей, до центра рамки. Смотреть на стрелки размеров!
6. Розетки в откосах оконных проемов устанавливаются на высоте 150 мм по центру откоса.
7. Рядом расположенные розетки и выключатели объединять в рамки.
8. В мокрых зонах использовать влагостойкие розетки.
9. Читать совместно с л. 02.1 Сводная ведомость розеток и выключателей.
10. ЧИТАТЬ СОВМЕСТНО С РАЗВЕРТКАМИ СТЕН. ПРИ ОБНАРУЖЕНИИ РАЗНОЧТЕНИЙ ПЛАНА ЭЛЕКТРИКИ И РАЗВЕРТОК СТЕН ПОЗВОНИТЬ ДИЗАЙНЕРУ!

Изм.	Кол. уч.	Лист	№ док.	Подп.	Дата

г. Красноярск, ул. Регатная, д. 1, кв. 179


Дизайн-проект трехкомнатной квартиры

План электрики

Стадия	Лист	Листов
ДП	14	27



ПЛАН ЭЛЕКТРИКИ С МЕБЕЛЬЮ

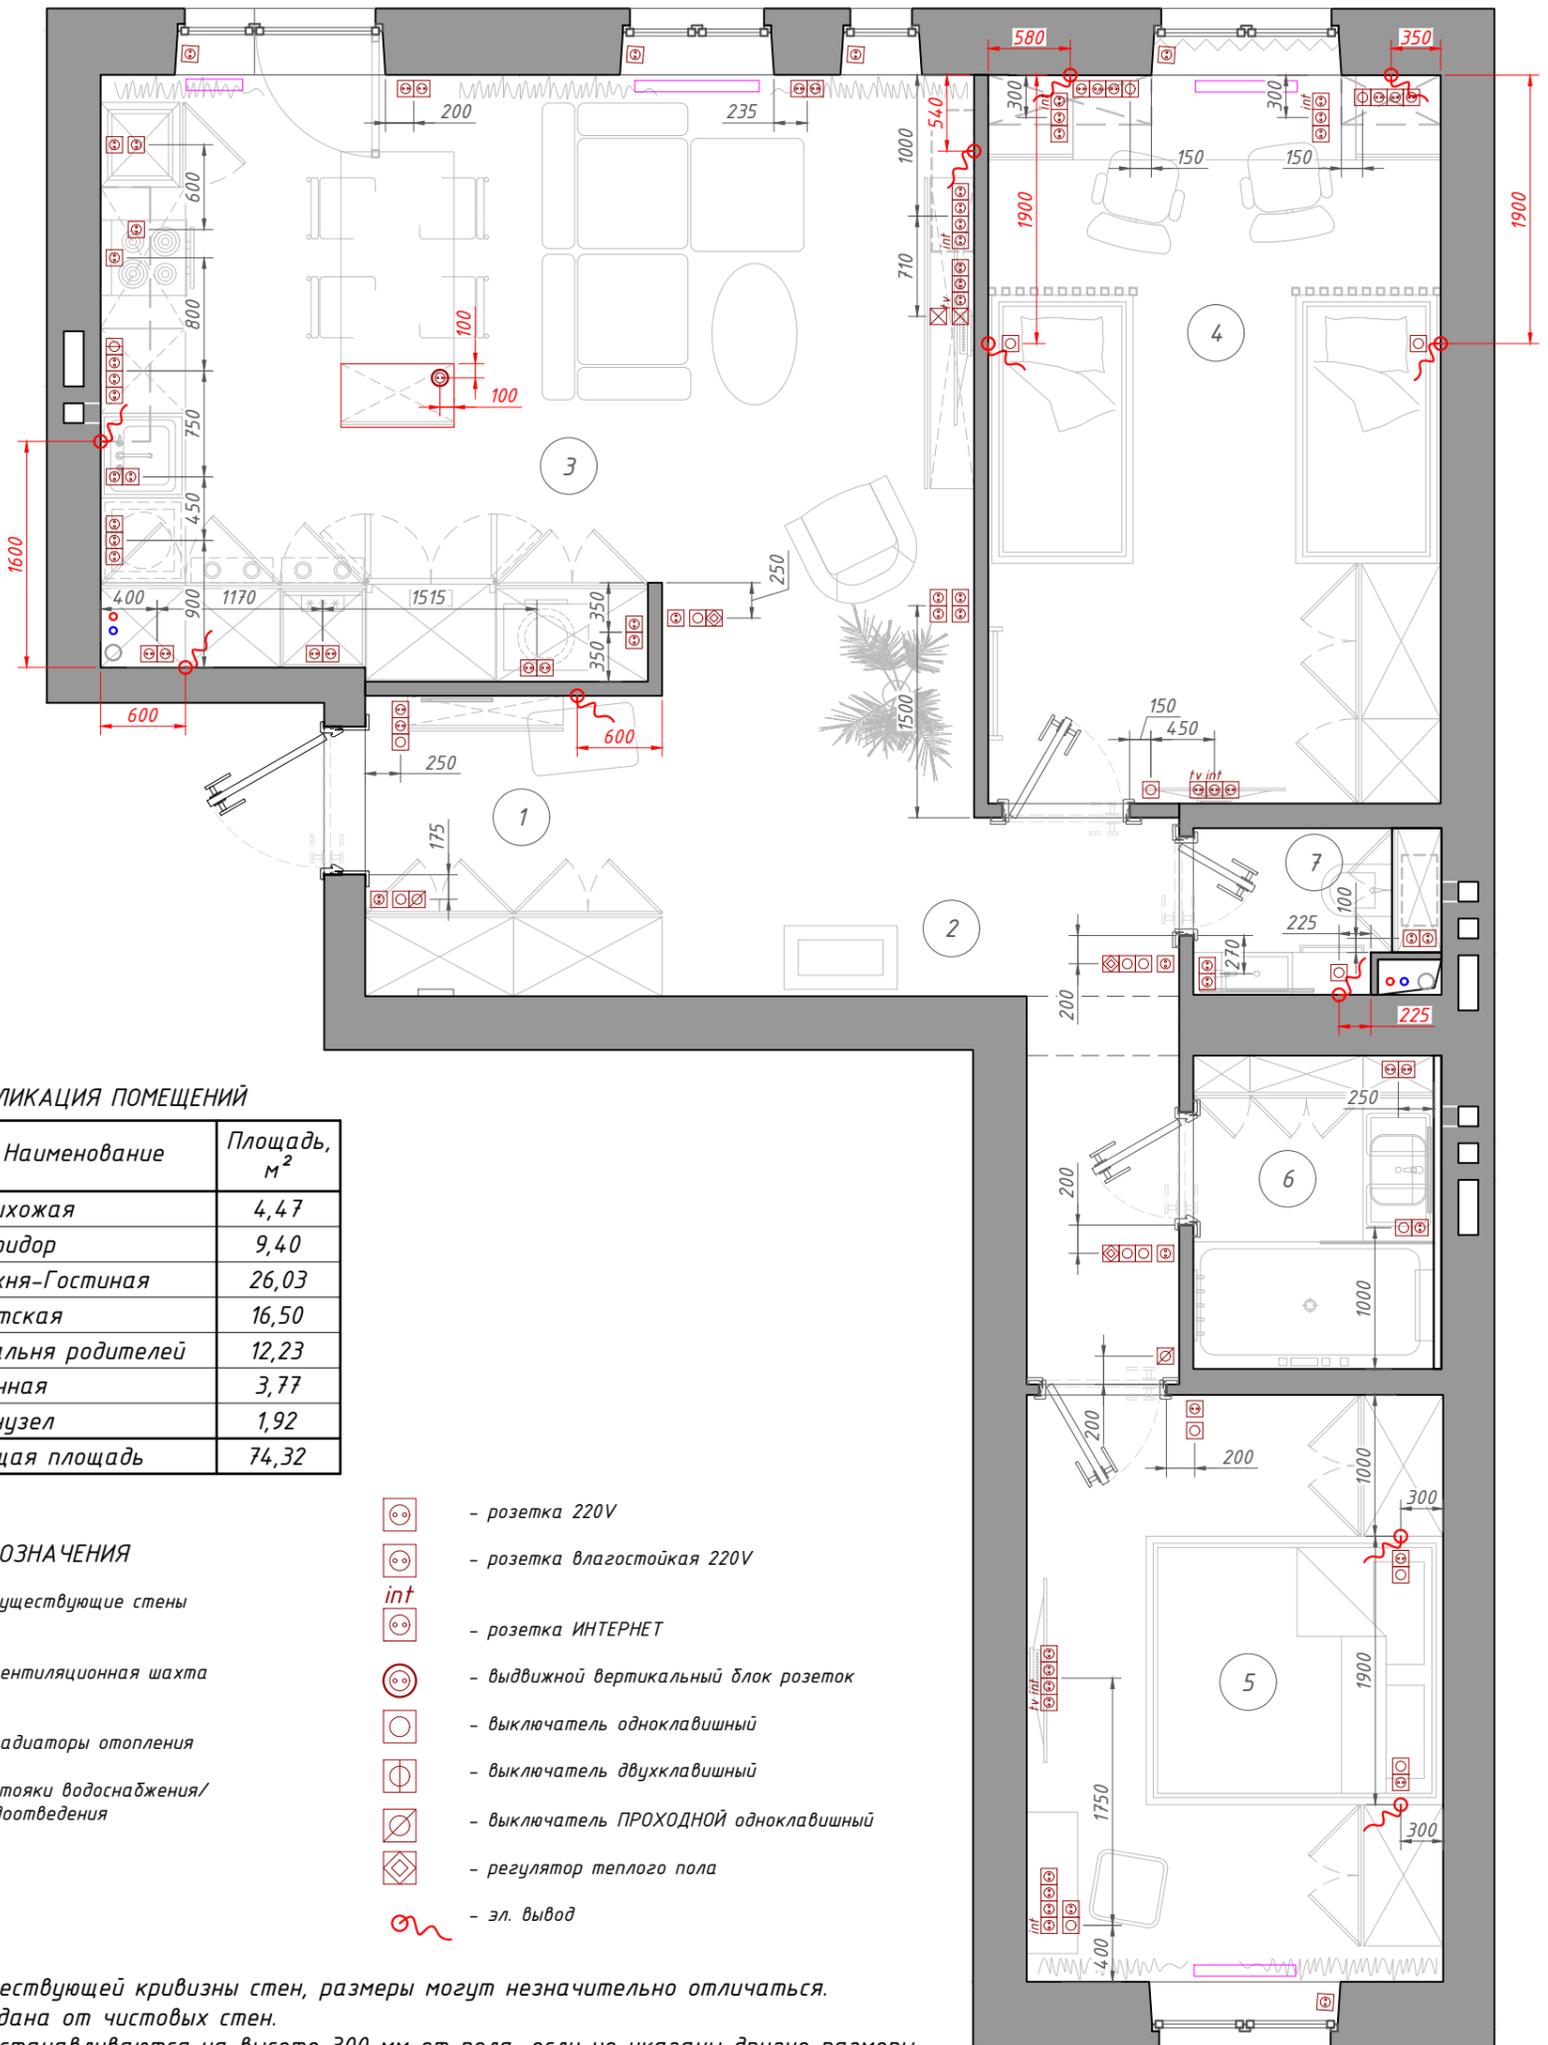

ЭКСПЛИКАЦИЯ ПОМЕЩЕНИЙ

№ п/п	Наименование	Площадь, м ²
1	Прихожая	4,47
2	Коридор	9,40
3	Кухня-Гостиная	26,03
4	Детская	16,50
5	Спальня родителей	12,23
6	Ванная	3,77
7	Санузел	1,92
Общая площадь		74,32

УСЛОВНЫЕ ОБОЗНАЧЕНИЯ

- существующие стены
- вентиляционная шахта
- радиаторы отопления
- стояки водоснабжения/ водоотведения

- розетка 220V
- розетка влагостойкая 220V
- розетка ИНТЕРНЕТ
- выдвижной вертикальный блок розеток
- выключатель одноклавишный
- выключатель двухклавишный
- выключатель ПРОХОДНОЙ одноклавишный
- регулятор теплого пола
- эл. вывод

Примечание:

1. Из-за существующей кривизны стен, размеры могут незначительно отличаться.
2. Привязка дана от чистовых стен.
3. Розетки устанавливаются на высоте 300 мм от пола, если не указаны другие размеры.
4. Выключатели устанавливаются на высоте 900 мм от пола, если не указаны другие размеры.
5. Высоты и размеры указаны до центра розеток/ выключателей, до центра рамки. Смотреть на стрелки размеров!
6. Розетки в откосах оконных проемов устанавливаются на высоте 150 мм по центру откоса.
7. Рядом расположенные розетки и выключатели объединять в рамки.
8. В мокрых зонах использовать влагостойкие розетки.
9. Читать совместно с л. 02.1 Сводная ведомость розеток и выключателей.
10. ЧИТАТЬ СОВМЕСТНО С РАЗВЕРТКАМИ СТЕН. ПРИ ОБНАРУЖЕНИИ РАЗНОЧТЕНИЙ ПЛАНА ЭЛЕКТРИКИ И РАЗВЕРТОК СТЕН ПОЗВОНИТЬ ДИЗАЙНЕРУ!

Изм.	Кол. уч.	Лист	№ док.	Подп.	Дата

г. Красноярск, ул. Регатная, д. 1, кв. 179


Дизайн-проект трехкомнатной
квартиры

План электрики с мебелью

Стадия	Лист	Листов
ДП	15	27



ПЛАН ЭЛЕКТРИКИ С МЕБЕЛЬЮ

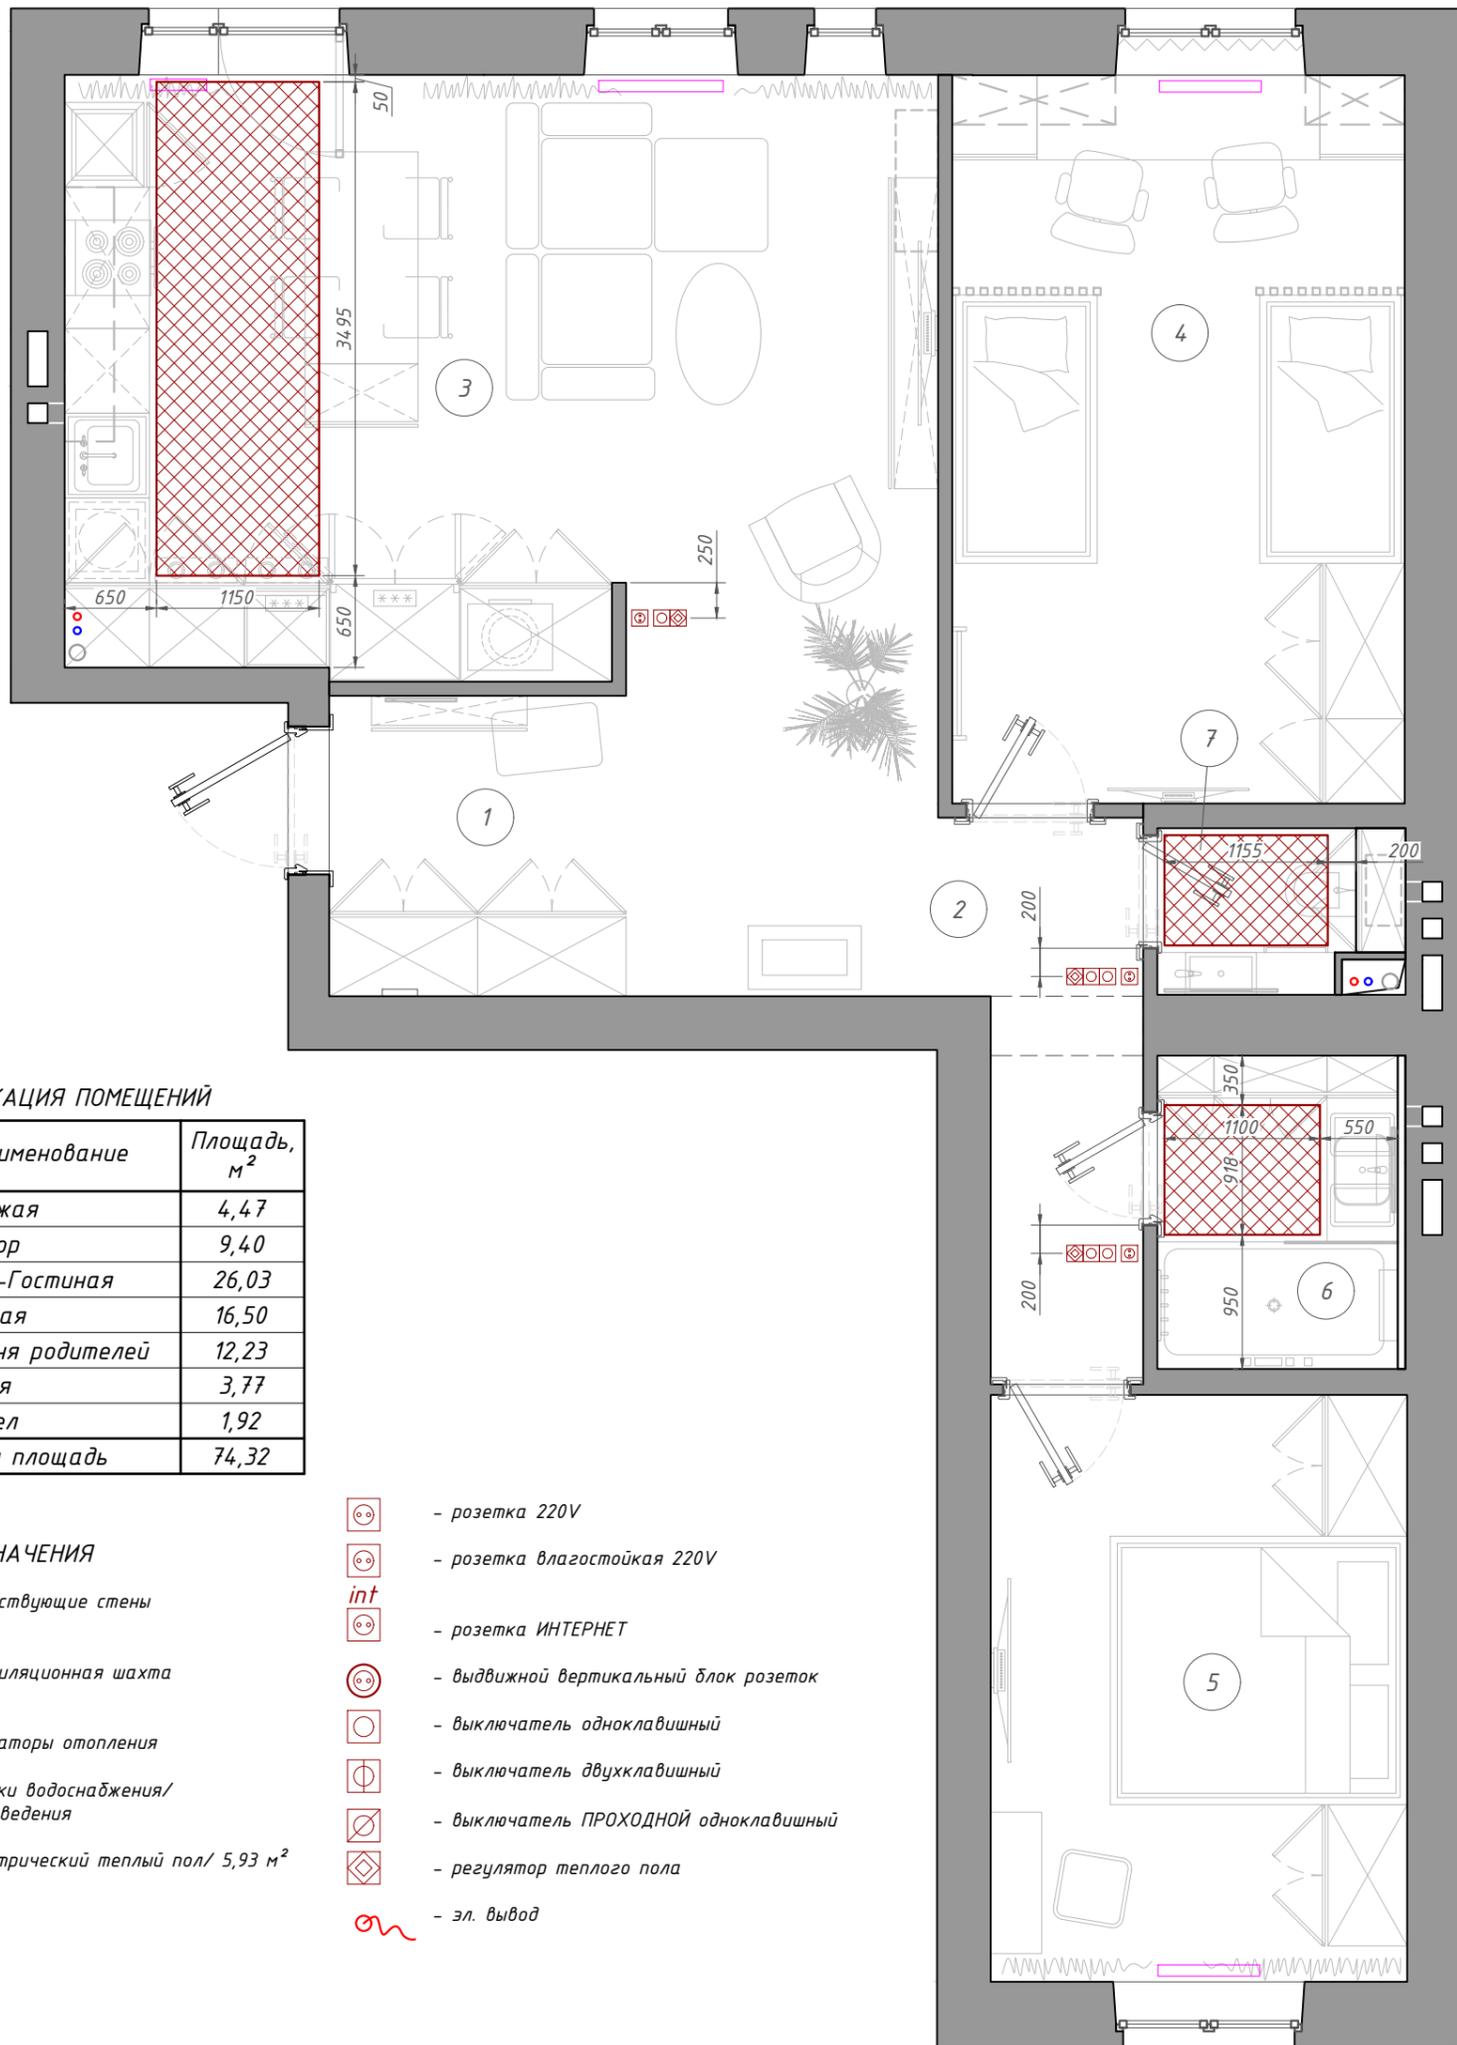

ЭКСПЛИКАЦИЯ ПОМЕЩЕНИЙ

№ п/п	Наименование	Площадь, м ²
1	Прихожая	4,47
2	Коридор	9,40
3	Кухня-Гостиная	26,03
4	Детская	16,50
5	Спальня родителей	12,23
6	Ванная	3,77
7	Санузел	1,92
Общая площадь		74,32

УСЛОВНЫЕ ОБОЗНАЧЕНИЯ

- существующие стены
- вентиляционная шахта
- радиаторы отопления
- стояки водоснабжения/ водоотведения
- электрический теплый пол/ 5,93 м²


- розетка 220V
- розетка влагостойкая 220V
- розетка ИНТЕРНЕТ
- выдвижной вертикальный блок розеток
- выключатель одноклавишный
- выключатель двухклавишный
- выключатель ПРОХОДНОЙ одноклавишный
- регулятор теплого пола
- эл. вывод

Примечание:

1. Читать совместно с Планом полов л. 10 и Планом электрики л. 14-15.

						г. Красноярск, ул. Регатная, д. 1, кв. 179			
Изм.	Кол. уч.	Лист	№ док.	Подп.	Дата	Дизайн-проект трехкомнатной квартиры	Стадия	Лист	Листов
							ДП	16	27
						План электрических теплых полов	 MARINA BERZINA INTERIOR DESIGN		

ПЛАН ПОДКЛЮЧЕНИЯ ОСВЕЩЕНИЯ

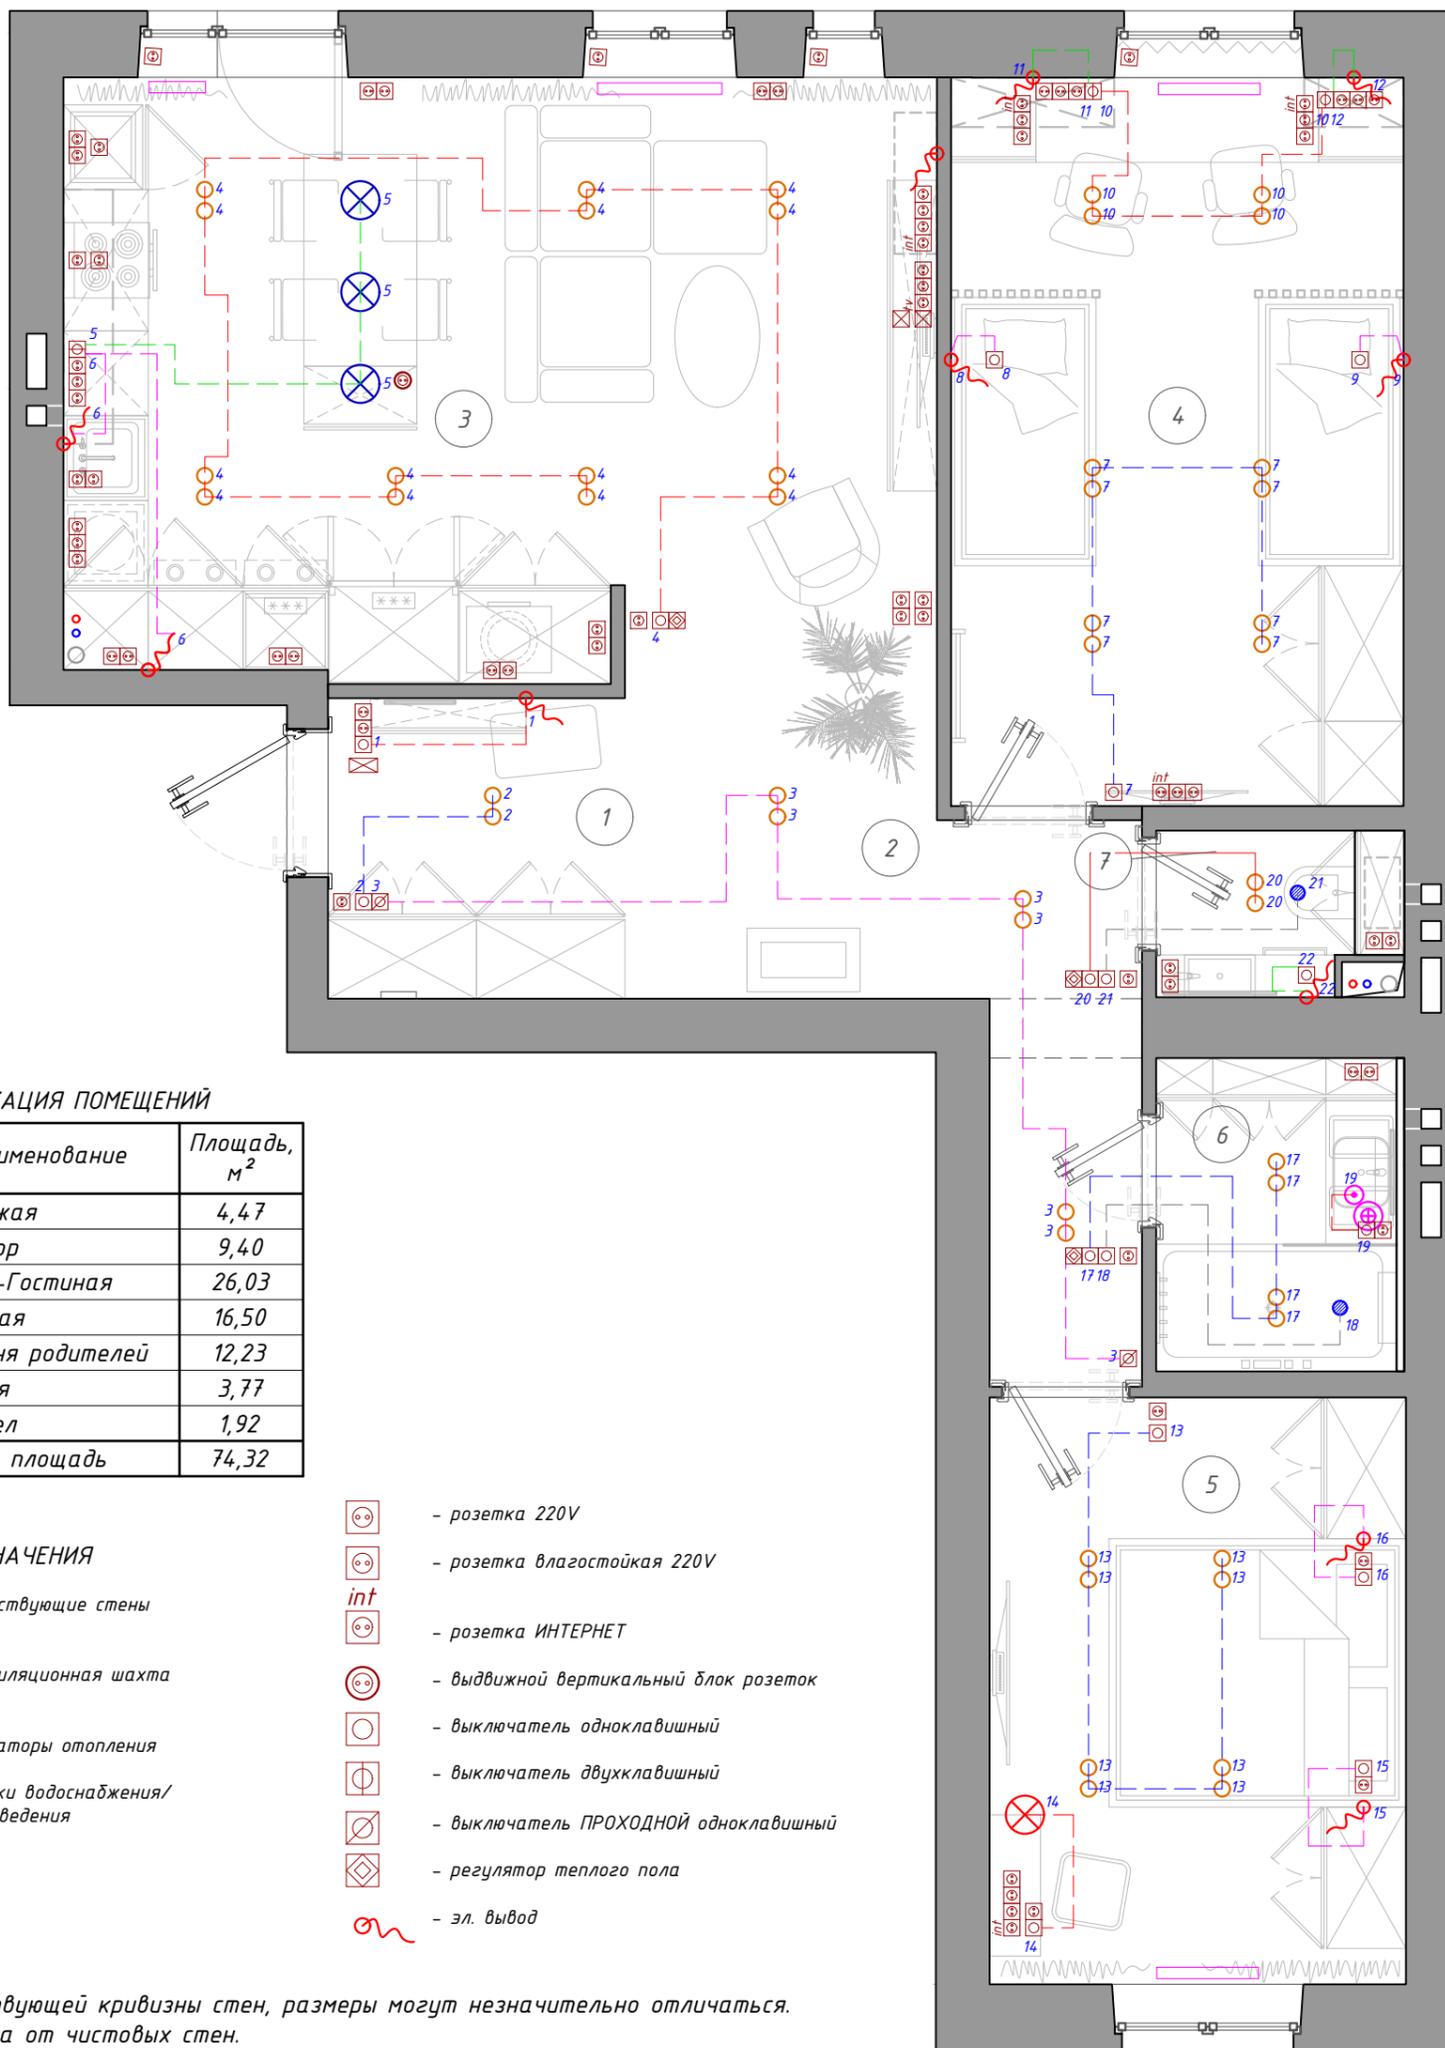

ЭКСПЛИКАЦИЯ ПОМЕЩЕНИЙ

№ п/п	Наименование	Площадь, м ²
1	Прихожая	4,47
2	Коридор	9,40
3	Кухня-Гостиная	26,03
4	Детская	16,50
5	Спальня родителей	12,23
6	Ванная	3,77
7	Санузел	1,92
Общая площадь		74,32

УСЛОВНЫЕ ОБОЗНАЧЕНИЯ

- существующие стены
- вентиляционная шахта
- радиаторы отопления
- стояки водоснабжения/ водоотведения

- розетка 220V
- розетка влагостойкая 220V
- int - розетка ИНТЕРНЕТ
- выдвижной вертикальный блок розеток
- выключатель одноклавишный
- выключатель двухклавишный
- выключатель ПРОХОДНОЙ одноклавишный
- регулятор теплого пола
- эл. вывод

Примечание:

1. Из-за существующей кривизны стен, размеры могут незначительно отличаться.
2. Привязка дана от чистовых стен.
3. Розетки устанавливаются на высоте 300 мм от пола, если не указаны другие размеры.
4. Выключатели устанавливаются на высоте 900 мм от пола, если не указаны другие размеры.
5. Высоты и размеры указаны до центра розеток/ выключателей, до центра рамки. Смотреть на стрелки размеров!
6. Розетки в откосах оконных проемов устанавливаются на высоте 150 мм по центру откоса.
7. Рядом расположенные розетки и выключатели объединять в рамки.
8. В мокрых зонах использовать влагостойкие розетки.
9. Читать совместно с л. 02.1 Сводная ведомость розеток и выключателей.
10. ЧИТАТЬ СОВМЕСТНО С РАЗВЕРТКАМИ СТЕН. ПРИ ОБНАРУЖЕНИИ РАЗНОЧТЕНИЙ ПЛАНА ЭЛЕКТРИКИ И РАЗВЕРТОК СТЕН ПОЗВОНИТЬ ДИЗАЙНЕРУ!

Изм.	Кол. уч.	Лист	№ док.	Подп.	Дата

г. Красноярск, ул. Регатная, д. 1, кв. 179


Дизайн-проект трехкомнатной
квартиры

План подключения освещения

Стадия	Лист	Листов
ДП	17	27



СХЕМА МАРКИРОВКИ СТЕН ДЛЯ РАЗВЕРТОК

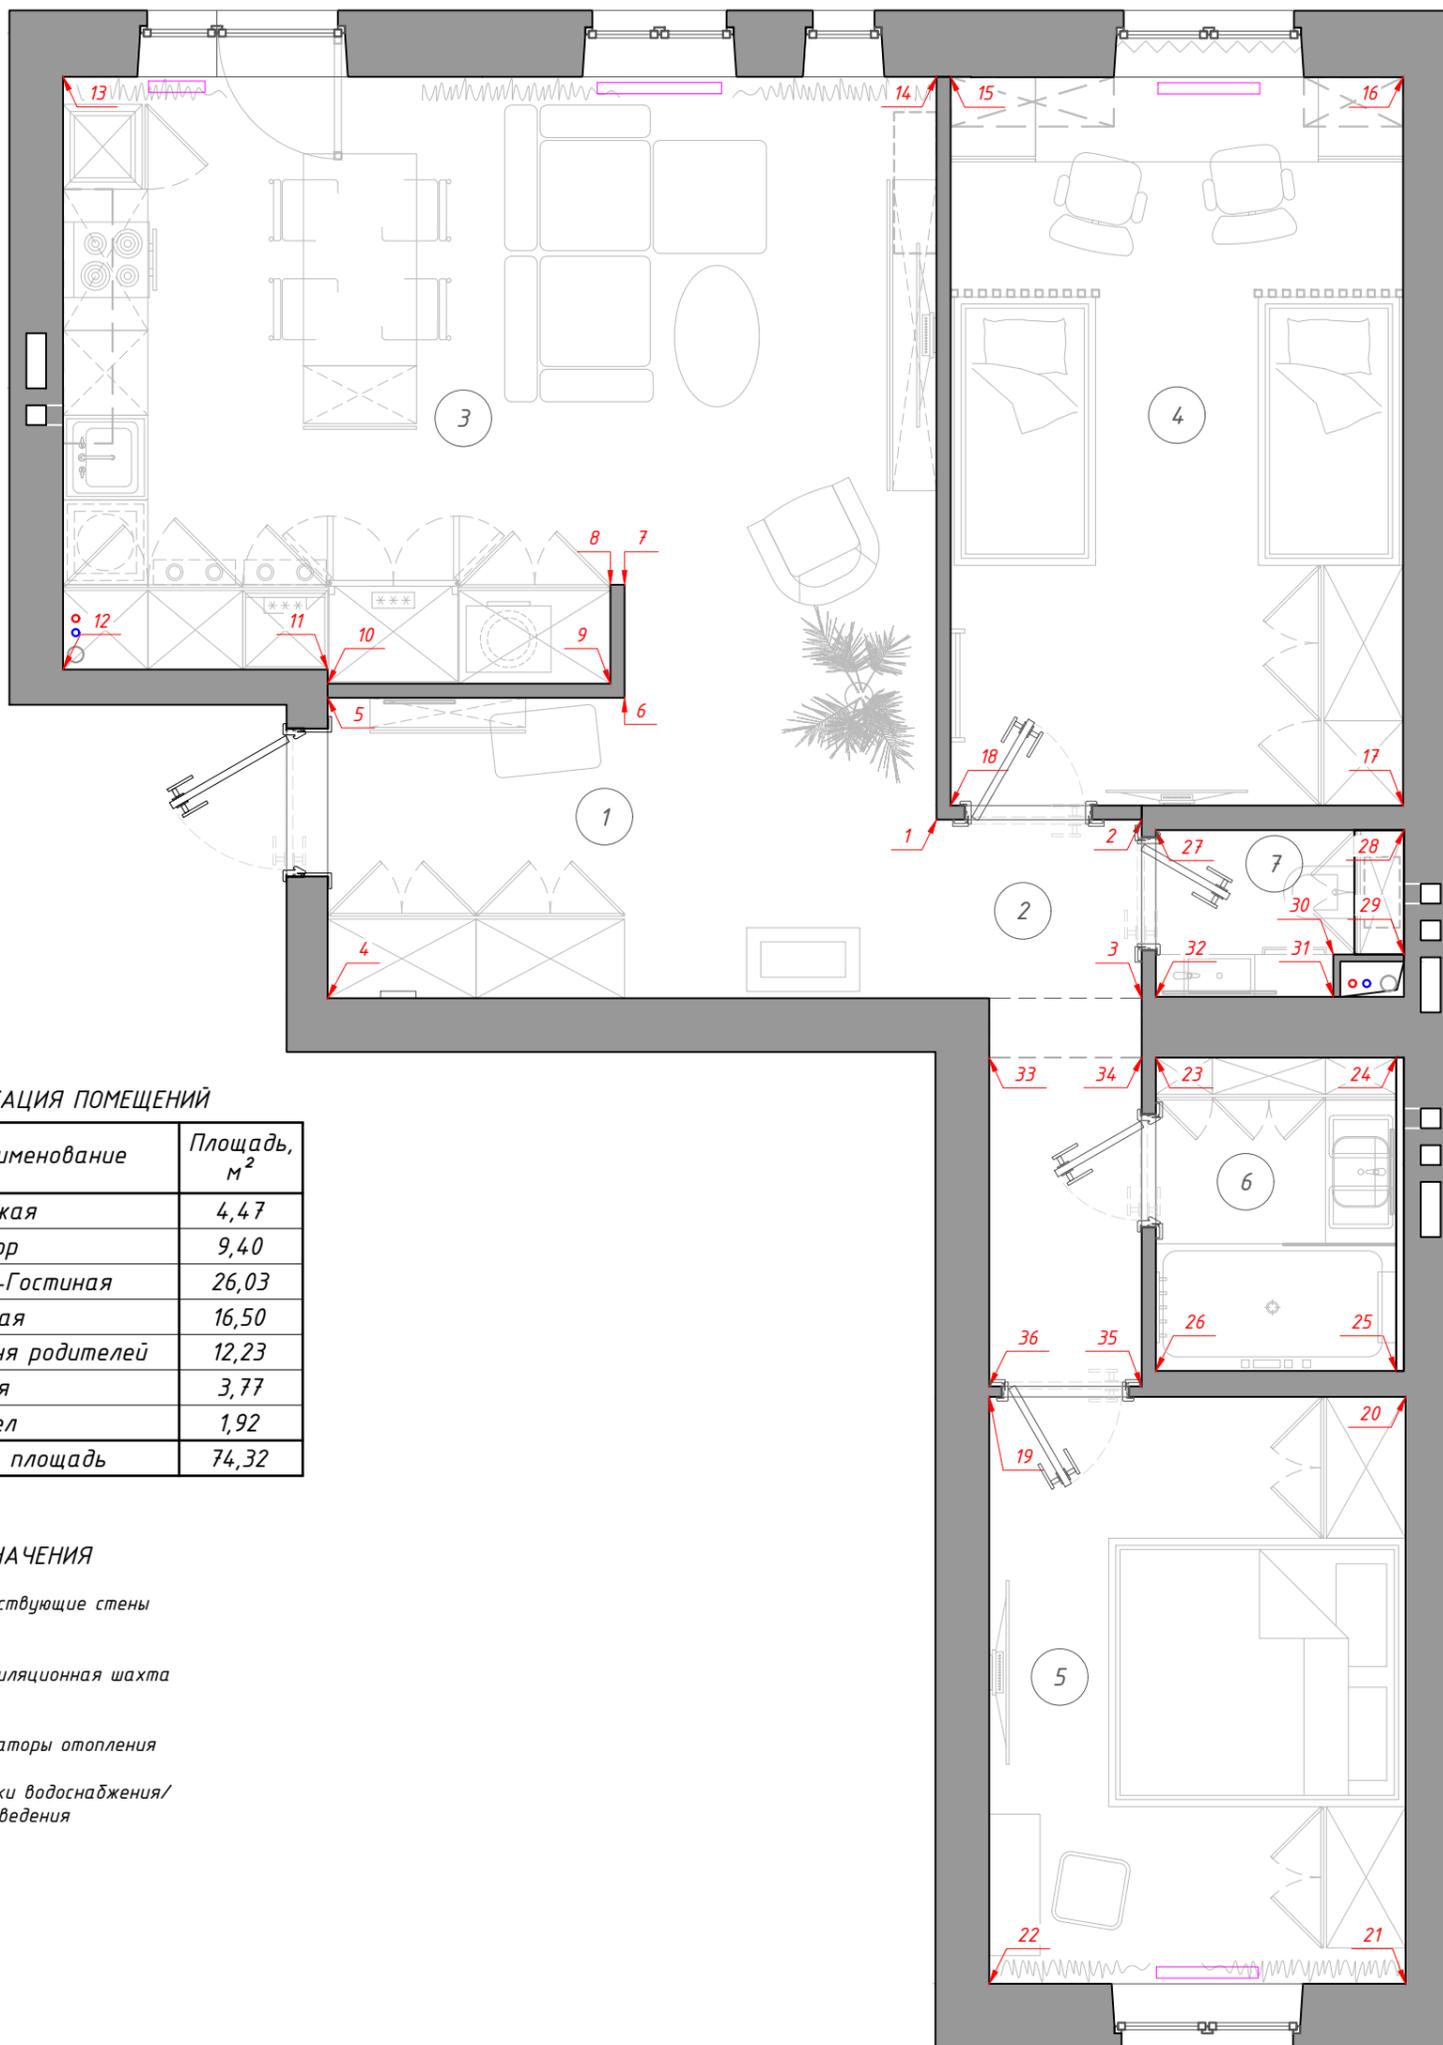

ЭКСПЛИКАЦИЯ ПОМЕЩЕНИЙ

№ п/п	Наименование	Площадь, м ²
1	Прихожая	4,47
2	Коридор	9,40
3	Кухня-Гостиная	26,03
4	Детская	16,50
5	Спальня родителей	12,23
6	Ванная	3,77
7	Санузел	1,92
Общая площадь		74,32

УСЛОВНЫЕ ОБОЗНАЧЕНИЯ


-  - существующие стены
-  - вентиляционная шахта
-  - радиаторы отопления
-  - стояки водоснабжения/ водоотведения

Примечание:

1. Читать совместно с развертками стен.

						г. Красноярск, ул. Регатная, д. 1, кв. 179			
Изм.	Кол. уч.	Лист	№ док.	Подп.	Дата	Дизайн-проект трехкомнатной квартиры	Стадия	Лист	Листов
							ДП	18	27
						Схема маркировки стен для разверток	 MARINA BERZINA INTERIOR DESIGN		

РАЗВЕРТКА 7-13 КУХНЯ

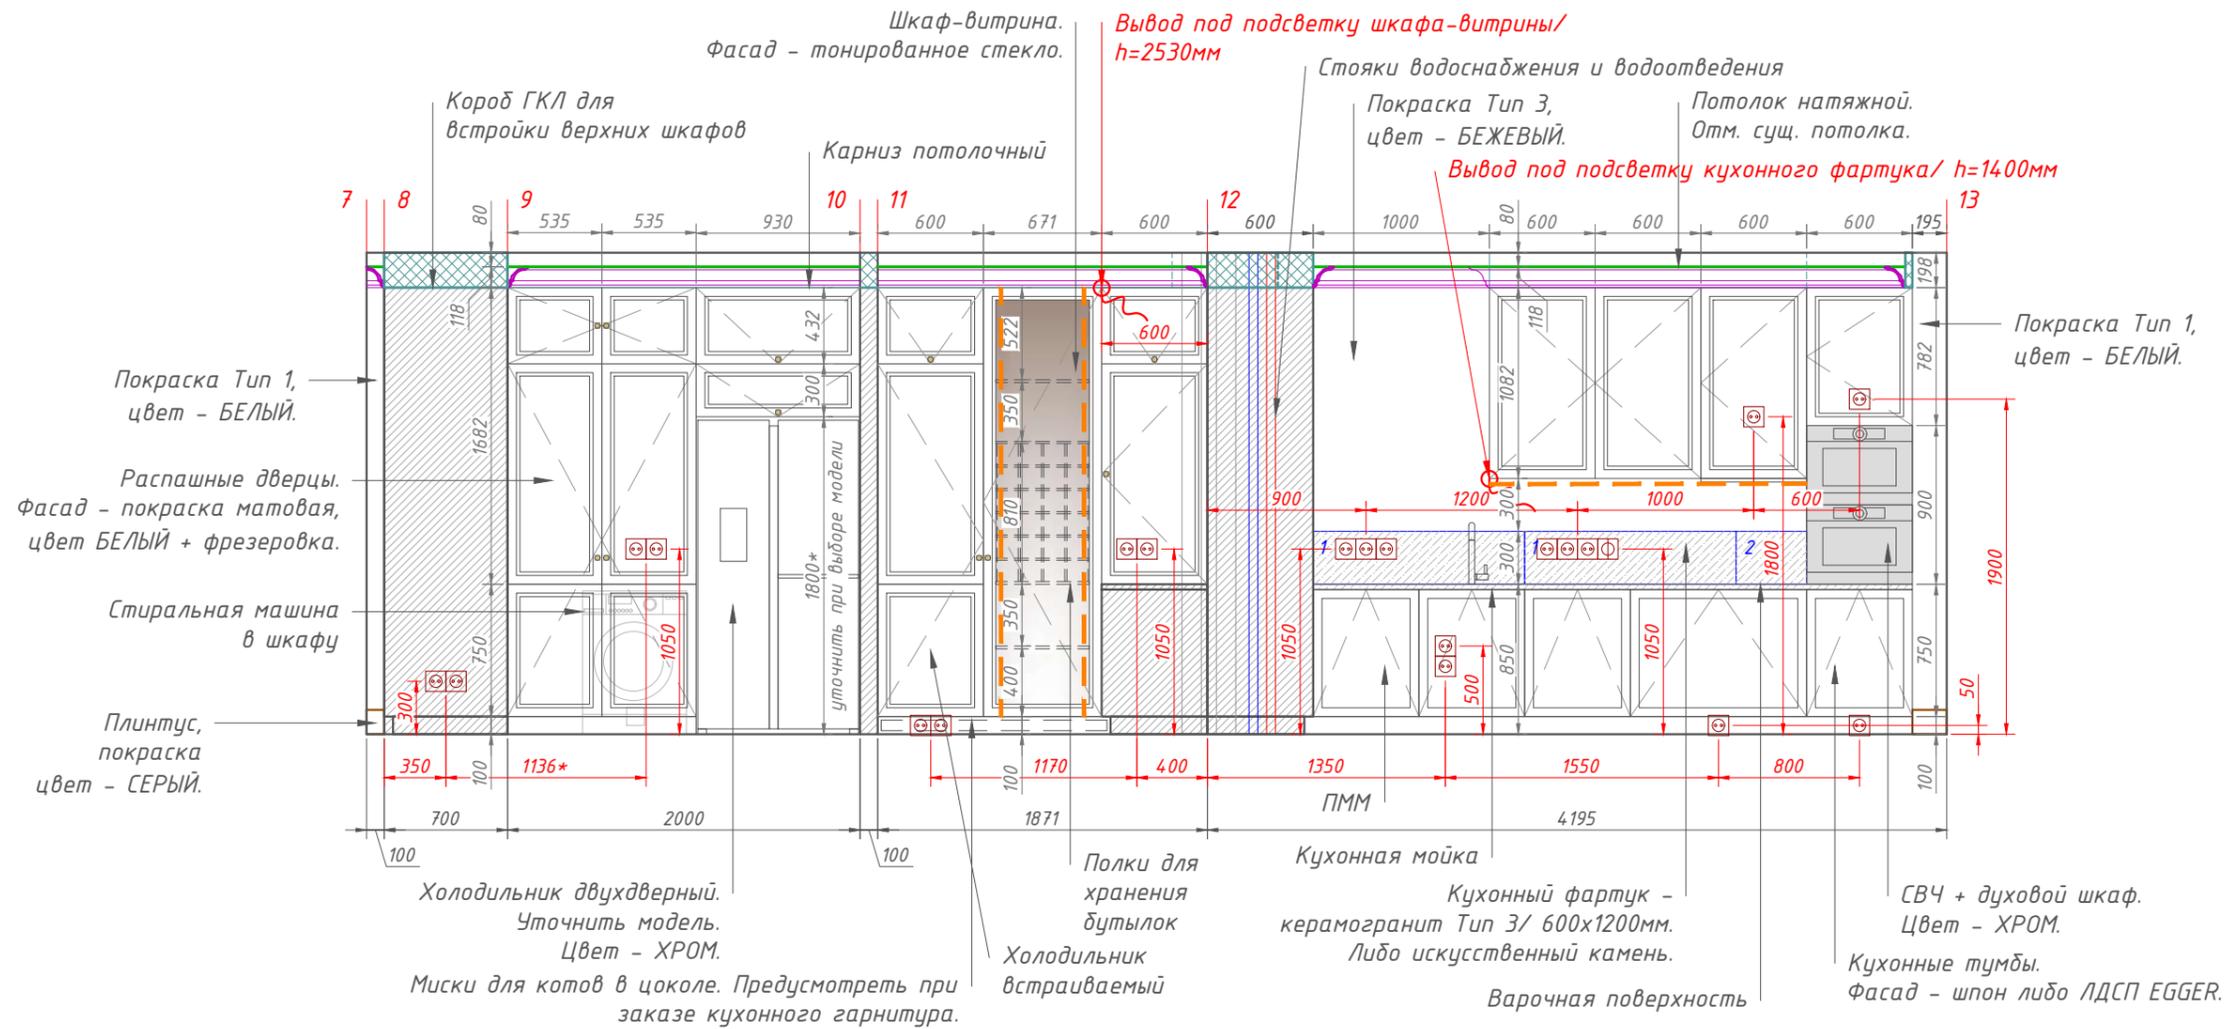


Примечание:

1. Сводную ведомость отделки см. л. 0.2.
2. Сводную ведомость керамогранита см. л. 0.2.
3. Общую схему разверток стен см. л. 17.
4. Отметку плиты перекрытия уточнить после демонтажа натяжного потолка от застройщика.

г. Красноярск, ул. Регатная, д. 1, кв. 179					
Изм.	Кол. уч.	Лист	№ док.	Подп.	Дата
Дизайн-проект трехкомнатной квартиры					
Развертка 7-13. Кухня.					
Стадия			Лист	Листов	
ДП			20	27	
 MARINA BERZINA <small>ИНЖЕНЕР ЖЕЛТО</small>					

РАЗВЕРТКА 13-1 ГОСТИНАЯ

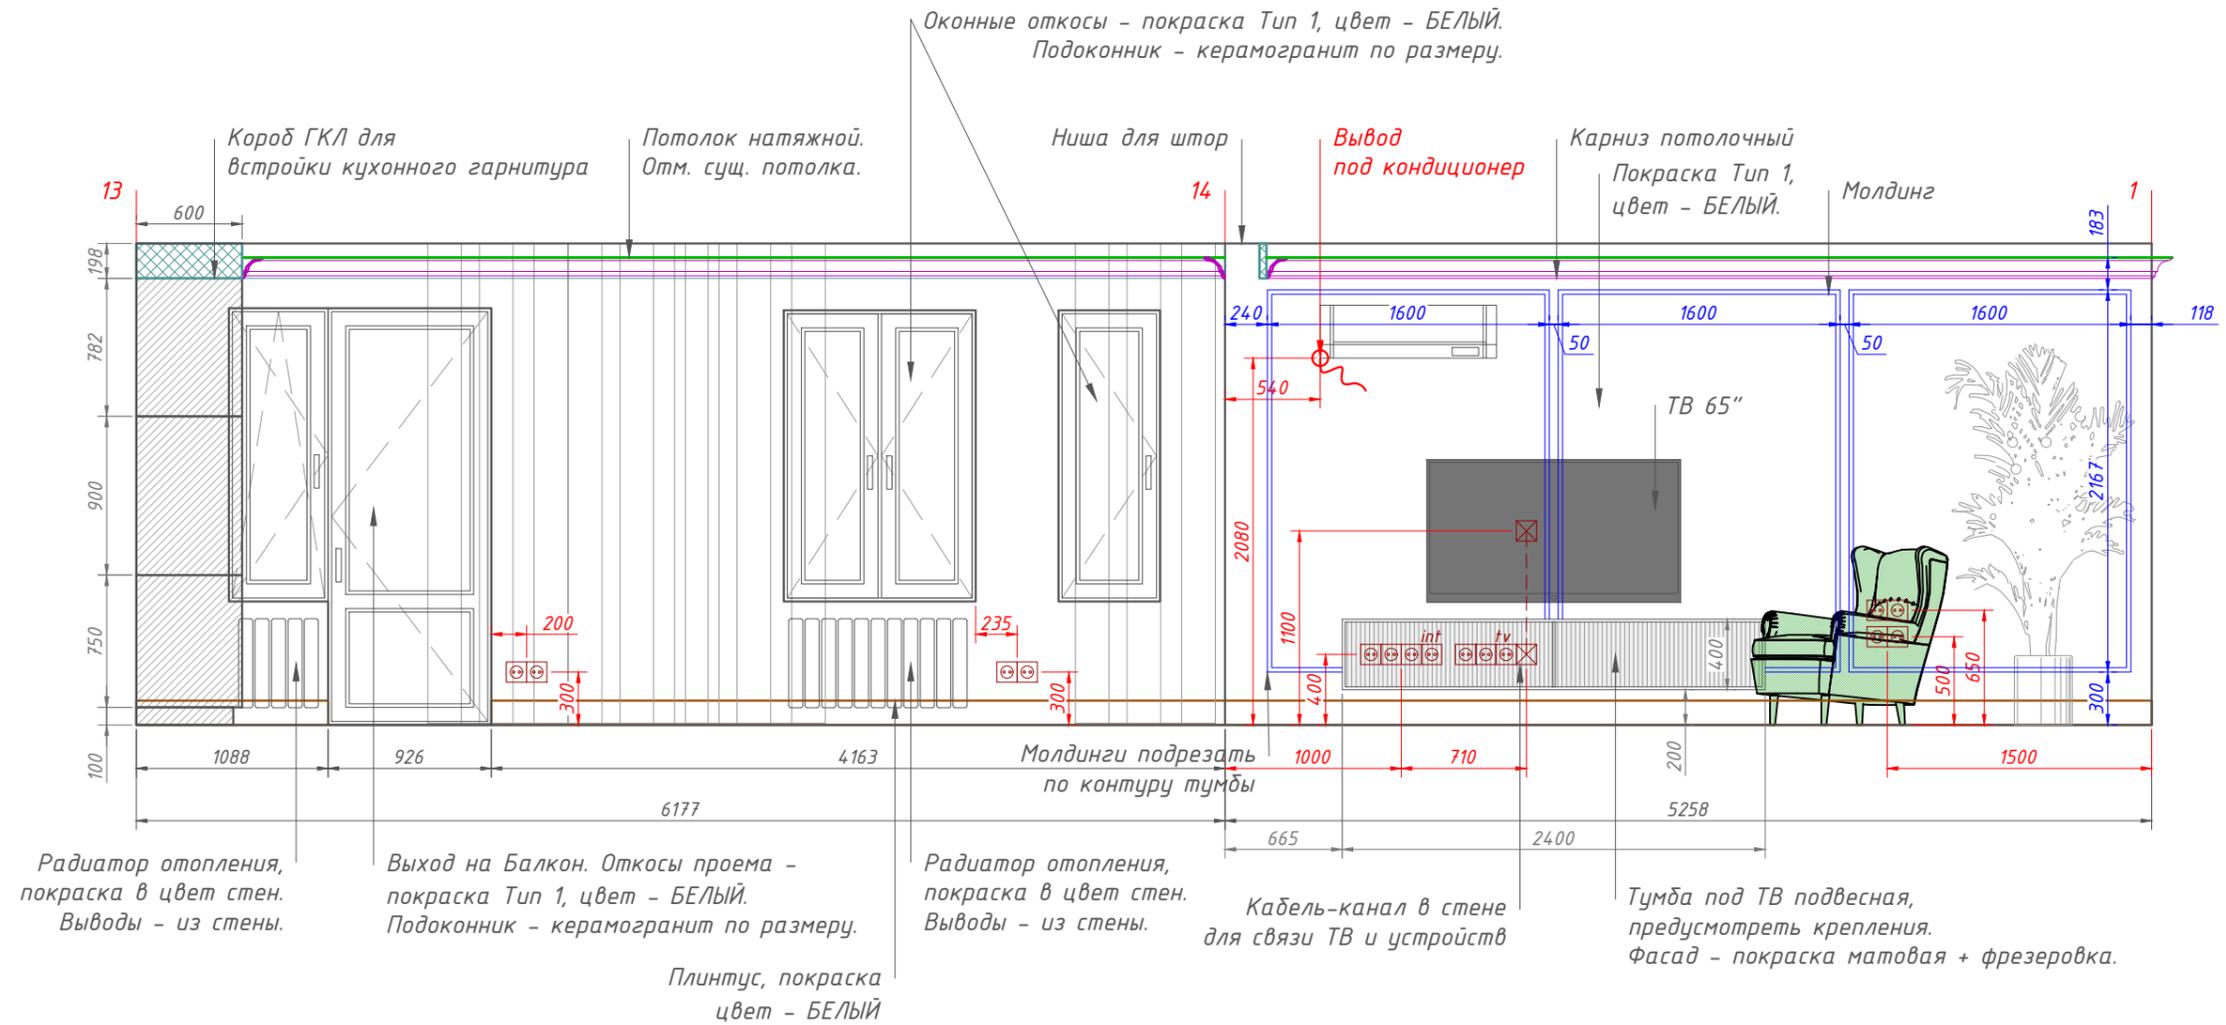


Примечание:

1. Сводную ведомость отделки см. л. 0.2.
2. Общую схему разверток стен см. л. 17.
3. Отметку плиты перекрытия уточнить после демонтажа натяжного потолка от застройщика.

						г. Красноярск, ул. Регатная, д. 1, кв. 179			
							Стадия	Лист	Листов
						Дизайн-проект трехкомнатной квартиры	ДП	21	27
						Развертка 13-1. Гостиная.	 MARINA BERZINA ИНТЕРЬЕР-ДИЗАЙН		

РАЗВЕРТКА 17-15
ДЕТСКАЯ

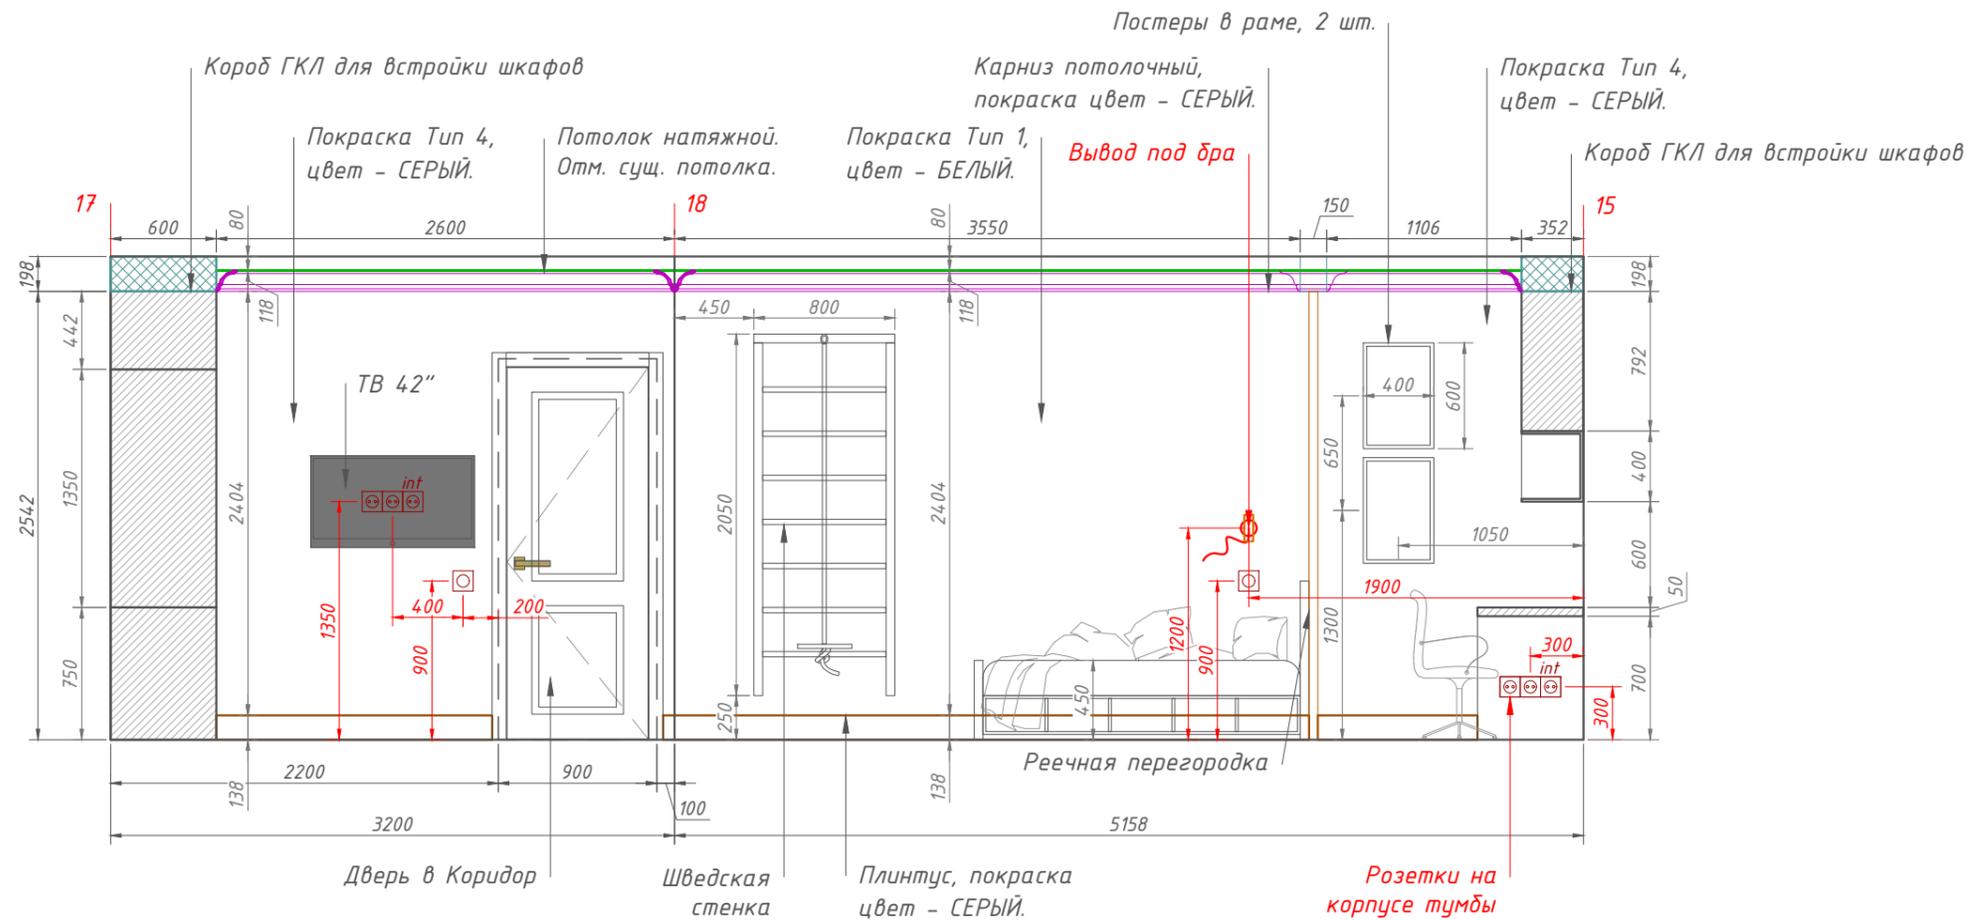


Примечание:


1. Сводную ведомость отделки см. л. 0.2.
2. Общую схему разверток стен см. л. 17.
3. Отметку плиты перекрытия уточнить после демонтажа натяжного потолка от застройщика.

						г. Красноярск, ул. Регатная, д. 1, кв. 179		
Изм.	Кол. уч.	Лист	№ док.	Подп.	Дата	Дизайн-проект трехкомнатной квартиры		
						ДП	23	27
						Развертка 17-15. Детская.		
						 MARINA BERZINA		


РАЗВЕРТКА 19-22
СПАЛЬНЯ

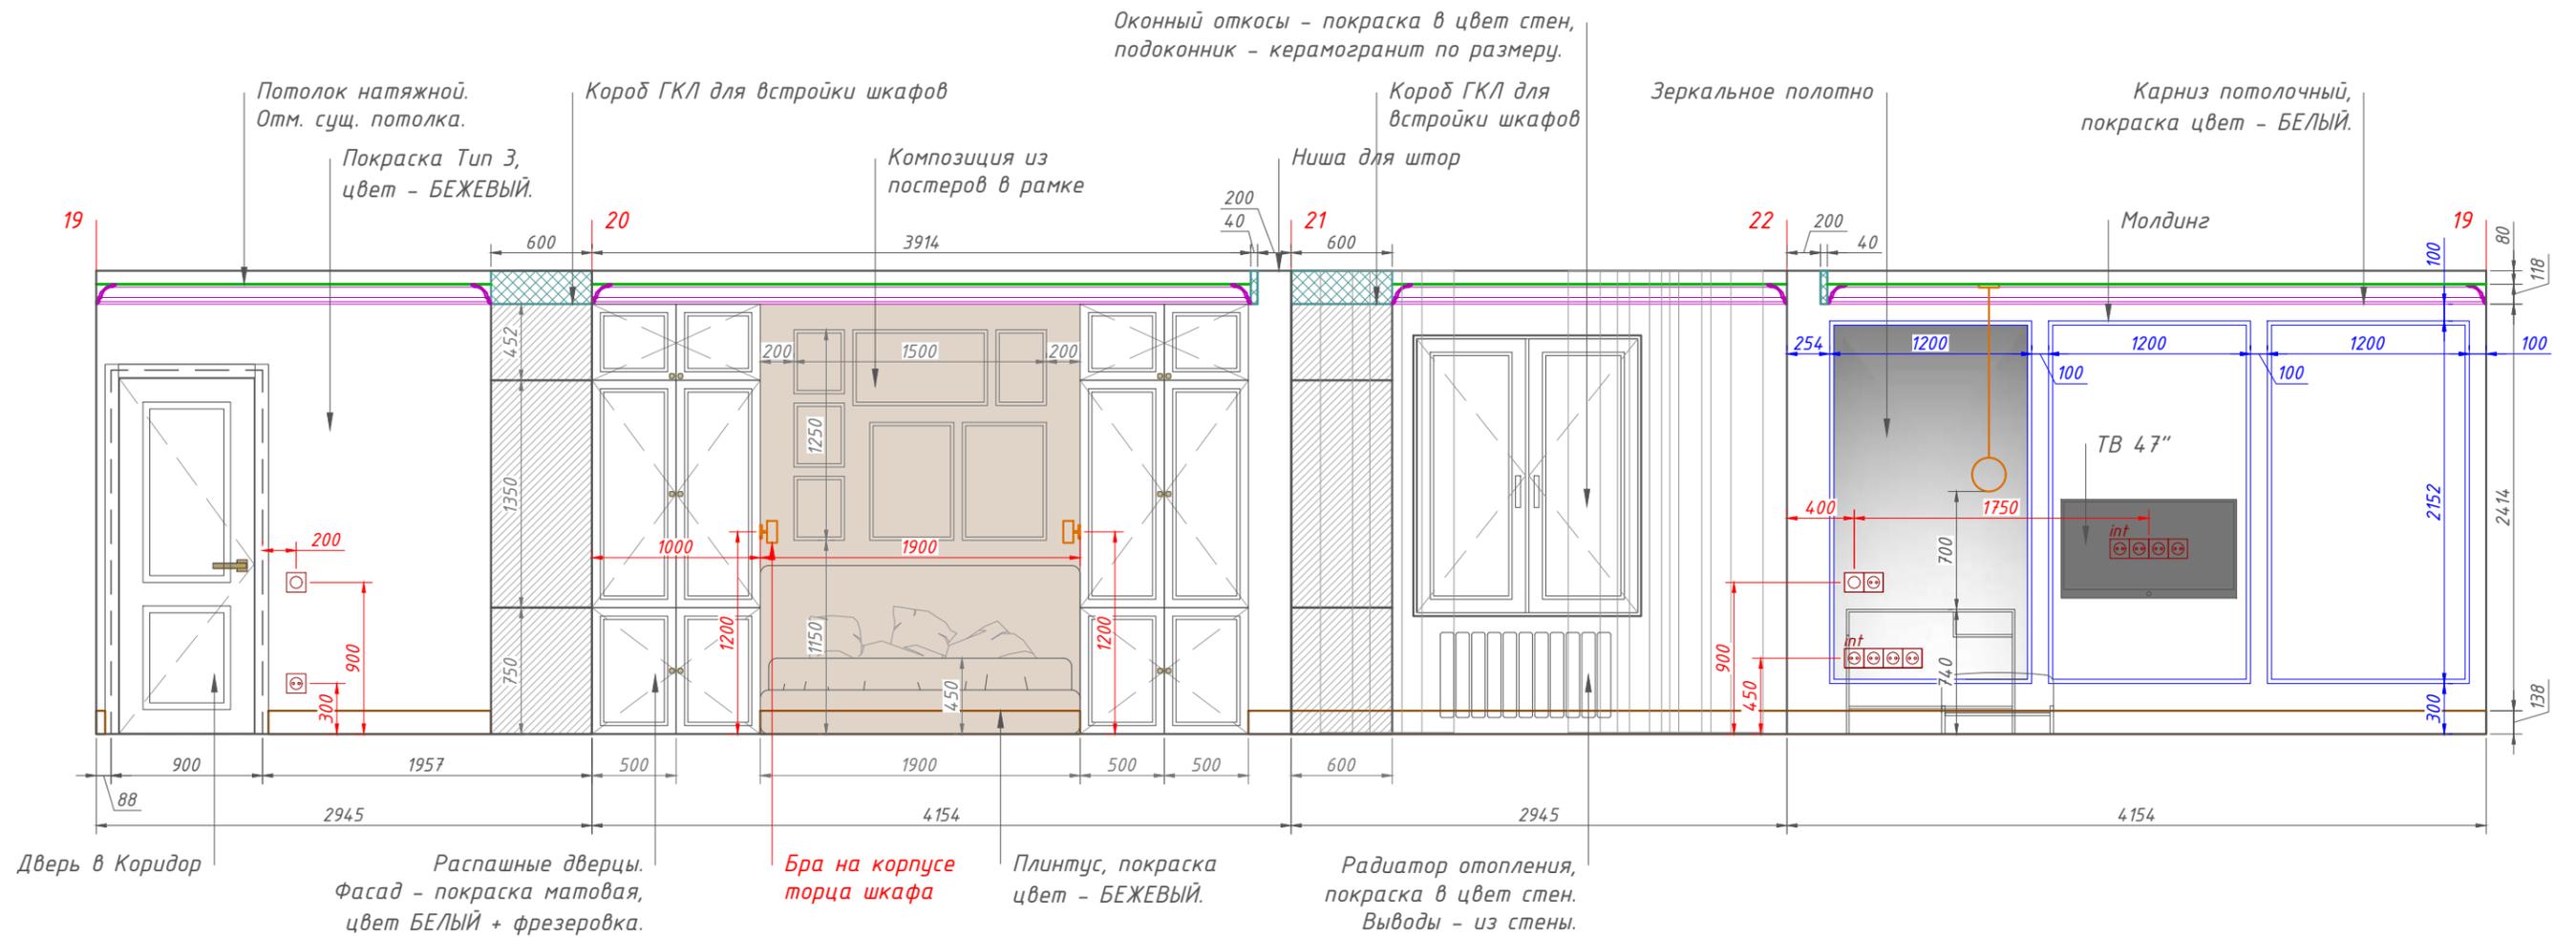

- Примечание:
 1. Сводную ведомость отделки см. л. 0.2.
 2. Общую схему разверток стен см. л. 17.
 3. Отметку плиты перекрытия уточнить после демонтажа натяжного потолка от застройщика.

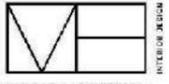
						г. Красноярск, ул. Регатная, д. 1, кв. 179		
Изм.	Кол. уч.	Лист	№ док.	Подп.	Дата	Дизайн-проект трехкомнатной квартиры		
						Стадия	Лист	Листов
						ДП	24	27
						Развертка 19-22. Спальня.		
						 MARINA BERZINA архитектор		

РАЗВЕРТКА 23-26
 ВАННАЯ

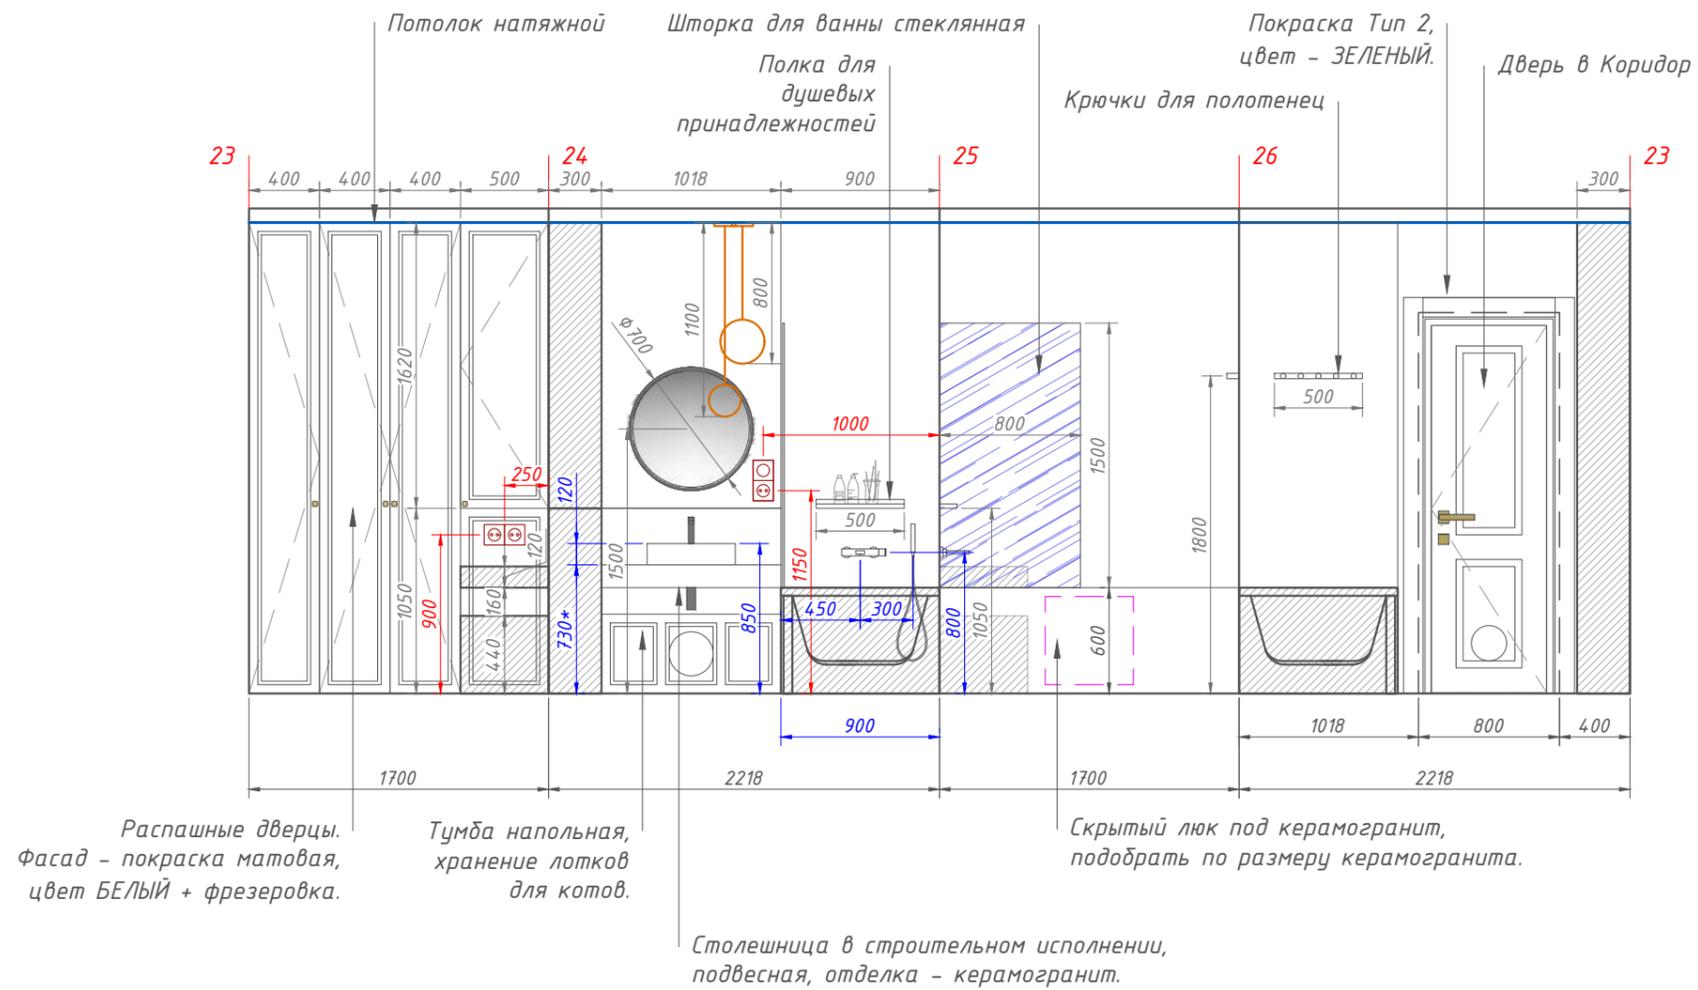


Примечание:


1. Сводную ведомость отделки см. л. 0.2.
2. Общую схему разверток стен см. л. 17.
3. Отметку плиты перекрытия уточнить после демонтажа натяжного потолка от застройщика.

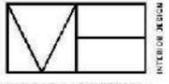						г. Красноярск, ул. Регатная, д. 1, кв. 179		
Изм.	Кол. уч.	Лист	№ док.	Подп.	Дата	Дизайн-проект трехкомнатной квартиры		
						Стадия	Лист	Листов
						ДП	25	27
						Развертка 23-26. Ванная.		
						 MARINA BERZINA архитектор		

РАЗВЕРТКА 27-32
САУЗЕЛ

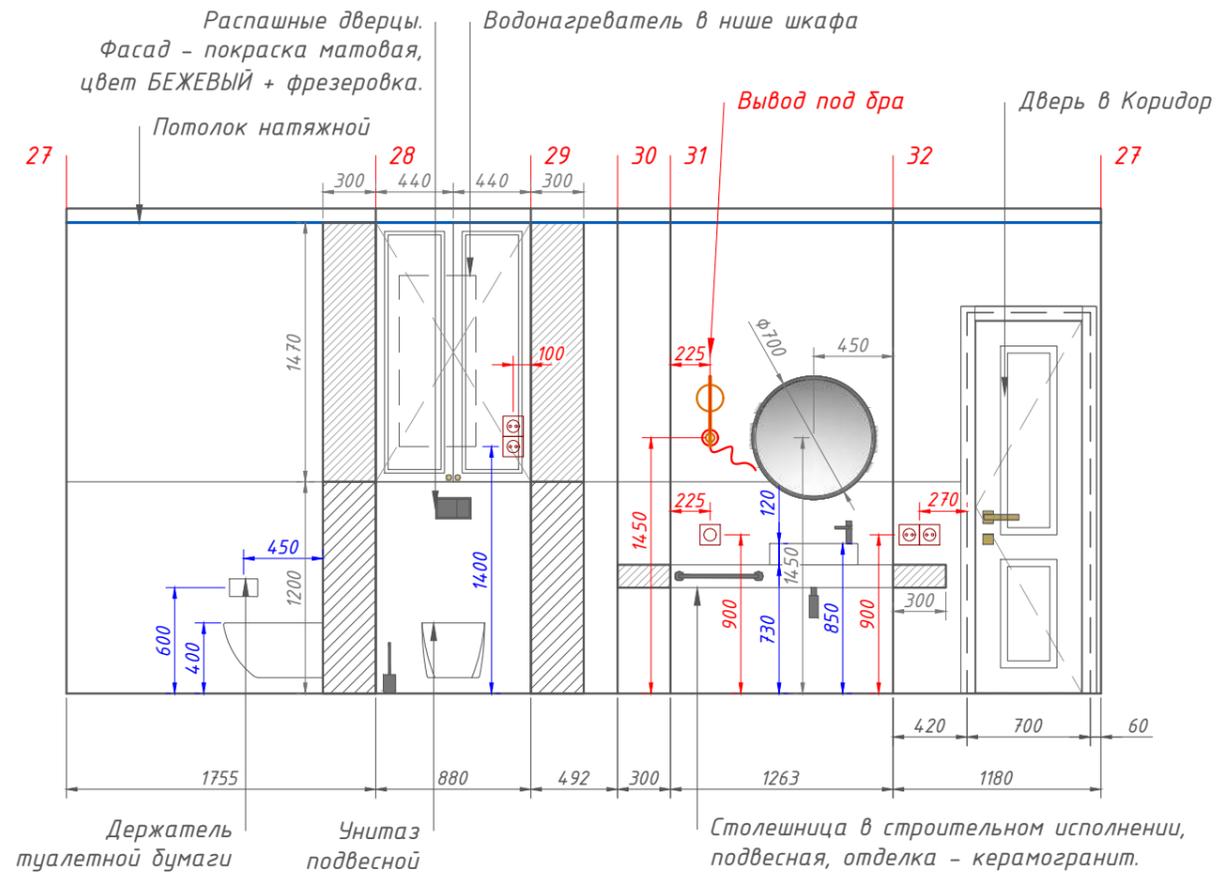

РАЗВЕРТКА 33-36
КОРИДОР

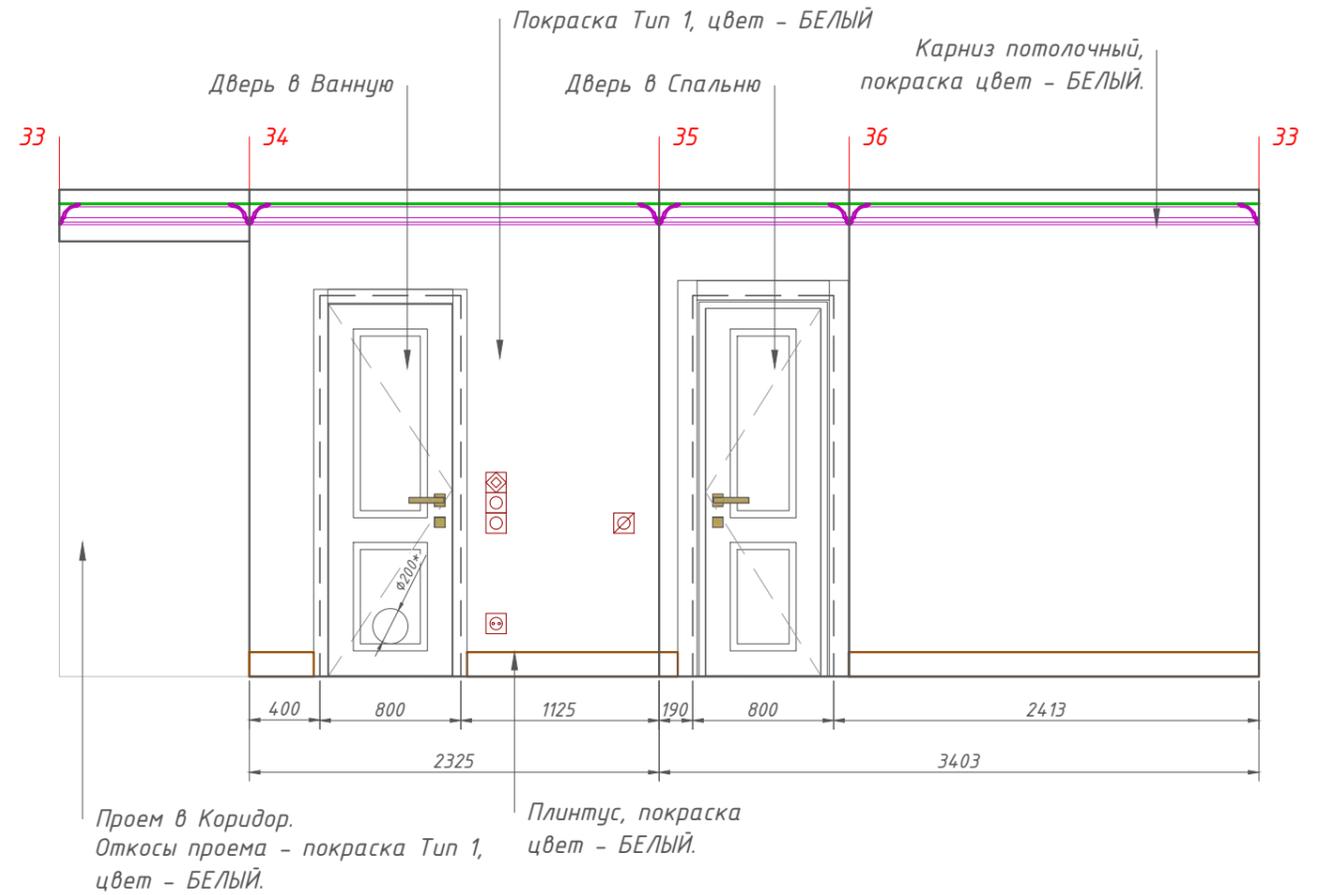


- Примечание:
- Сводную ведомость отделки см. л. 0.2.
 - Общую схему разверток стен см. л. 17.
 - Отметку плиты перекрытия уточнить после демонтажа натяжного потолка от застройщика.

						г. Красноярск, ул. Регатная, д. 1, кв. 179		
Изм.	Кол. уч.	Лист	№ док.	Подп.	Дата	Дизайн-проект трехкомнатной квартиры		
						Стадия	Лист	Листов
						ДП	26	27
Развертка 27-32. Санузел. Развертка 33-36. Коридор.						 MARINA BERZINA архитектор		

РАЗВЕРТКА 23-26
 ВАННАЯ/ РАСКЛАД КЕРАМОГРАНИТА

РАЗВЕРТКА 27-32
 САМУЗЕЛ/ РАСКЛАД КЕРАМОГРАНИТА


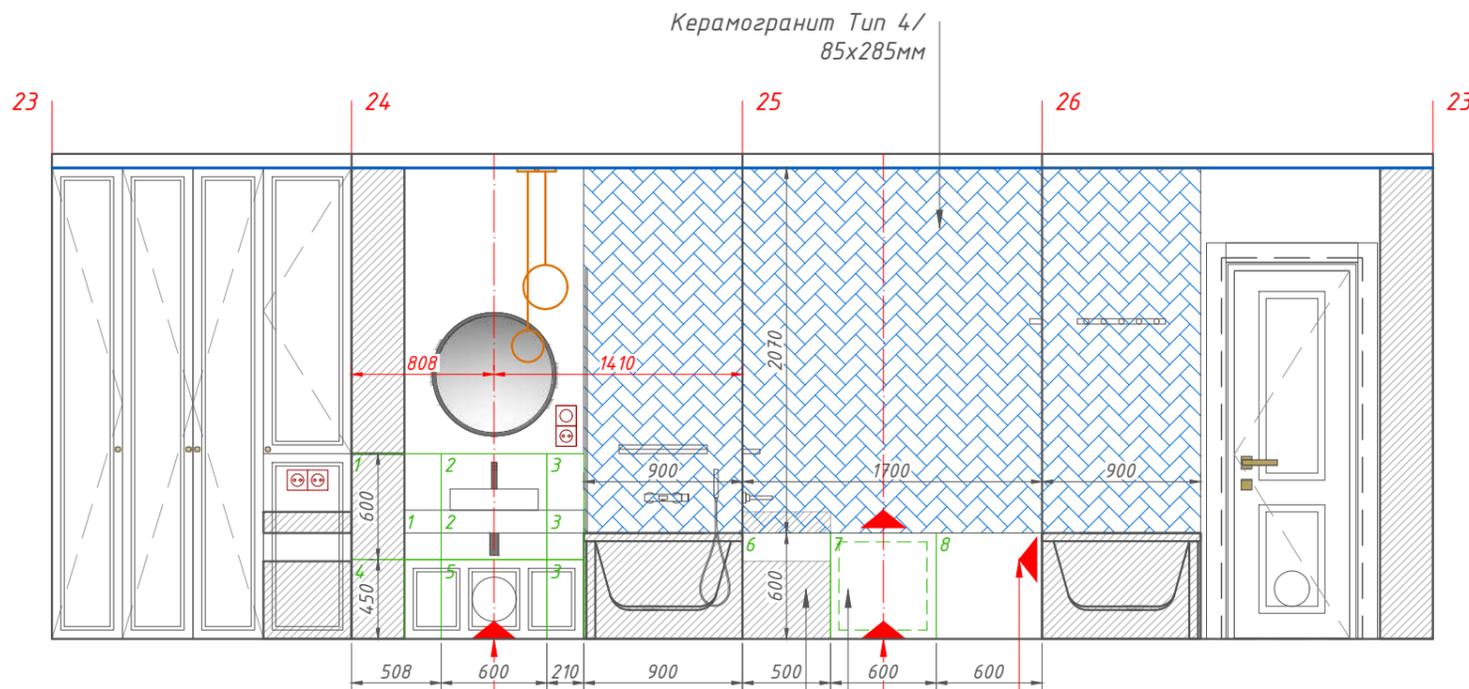


Начало расклада относительно оси симметрии. Начать с целой плиты.

Керамогранит Тип 1/
 600x600мм
 Скрытый люк под керамогранит

Начало расклада. Начать с целой плиты.
 Начало расклада относительно оси симметрии. Начать с целой плиты.


Расклад керамогранита на столешнице

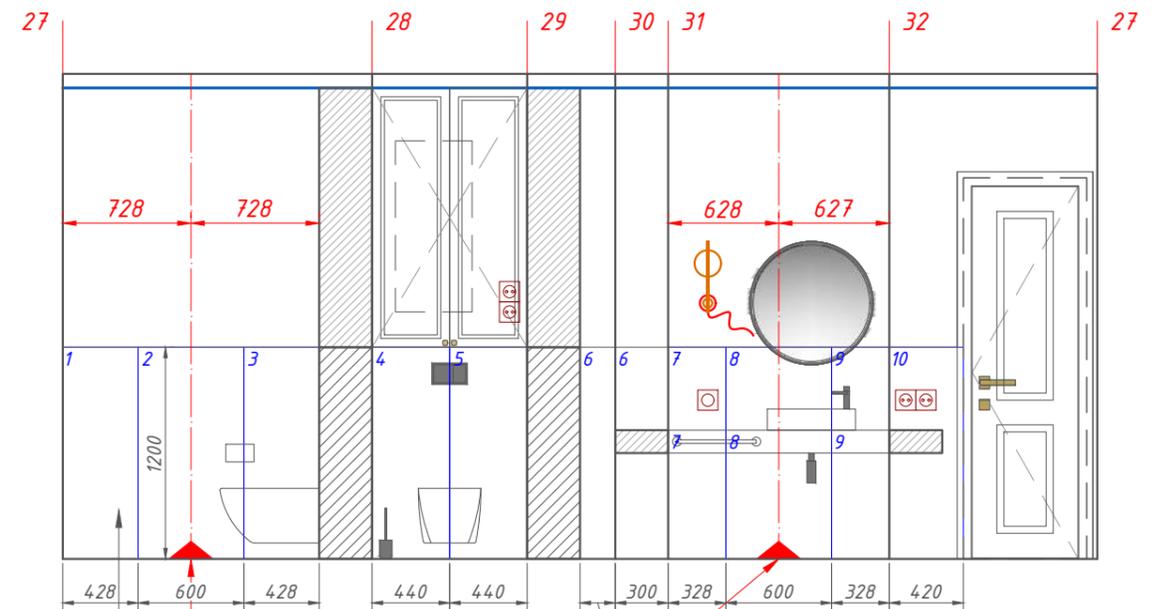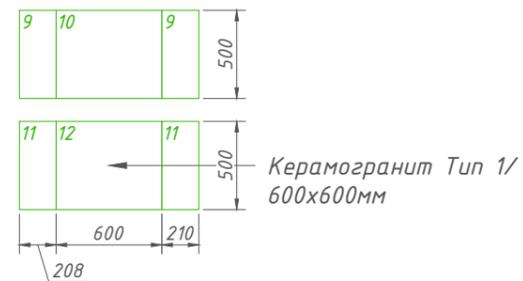

Керамогранит Тип 5/
 600x1200мм


Начало расклада относительно оси симметрии. Начать с целой плиты.

Расклад керамогранита на столешнице

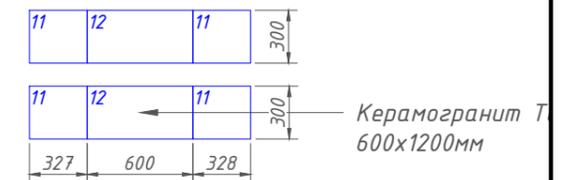

Примечание:

- Сводную ведомость отделки см. л. 0.2.
- Общую схему разверток стен см. л. 17.
- Отметку плиты перекрытия уточнить после демонтажа натяжного потолка от застройщика.

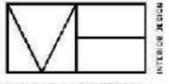						г. Красноярск, ул. Регатная, д. 1, кв. 179		
Изм.	Кол. уч.	Лист	№ док.	Подп.	Дата	Дизайн-проект трехкомнатной квартиры		
						ДП	27	27
						Ванная. Санузел. Расклад керамогранита.		
						 MARINA BERZINA архитектор		

ВИЗУАЛИЗАЦИЯ. Прихожая



ВИЗУАЛИЗАЦИЯ. Прихожая



ВИЗУАЛИЗАЦИЯ. Кухня-гостиная



ВИЗУАЛИЗАЦИЯ. Кухня-гостиная



ВИЗУАЛИЗАЦИЯ. Кухня-гостиная




ВИЗУАЛИЗАЦИЯ. Кухня-гостиная



ВИЗУАЛИЗАЦИЯ. Кухня-гостиная




ВИЗУАЛІЗАЦІЯ. Спальня

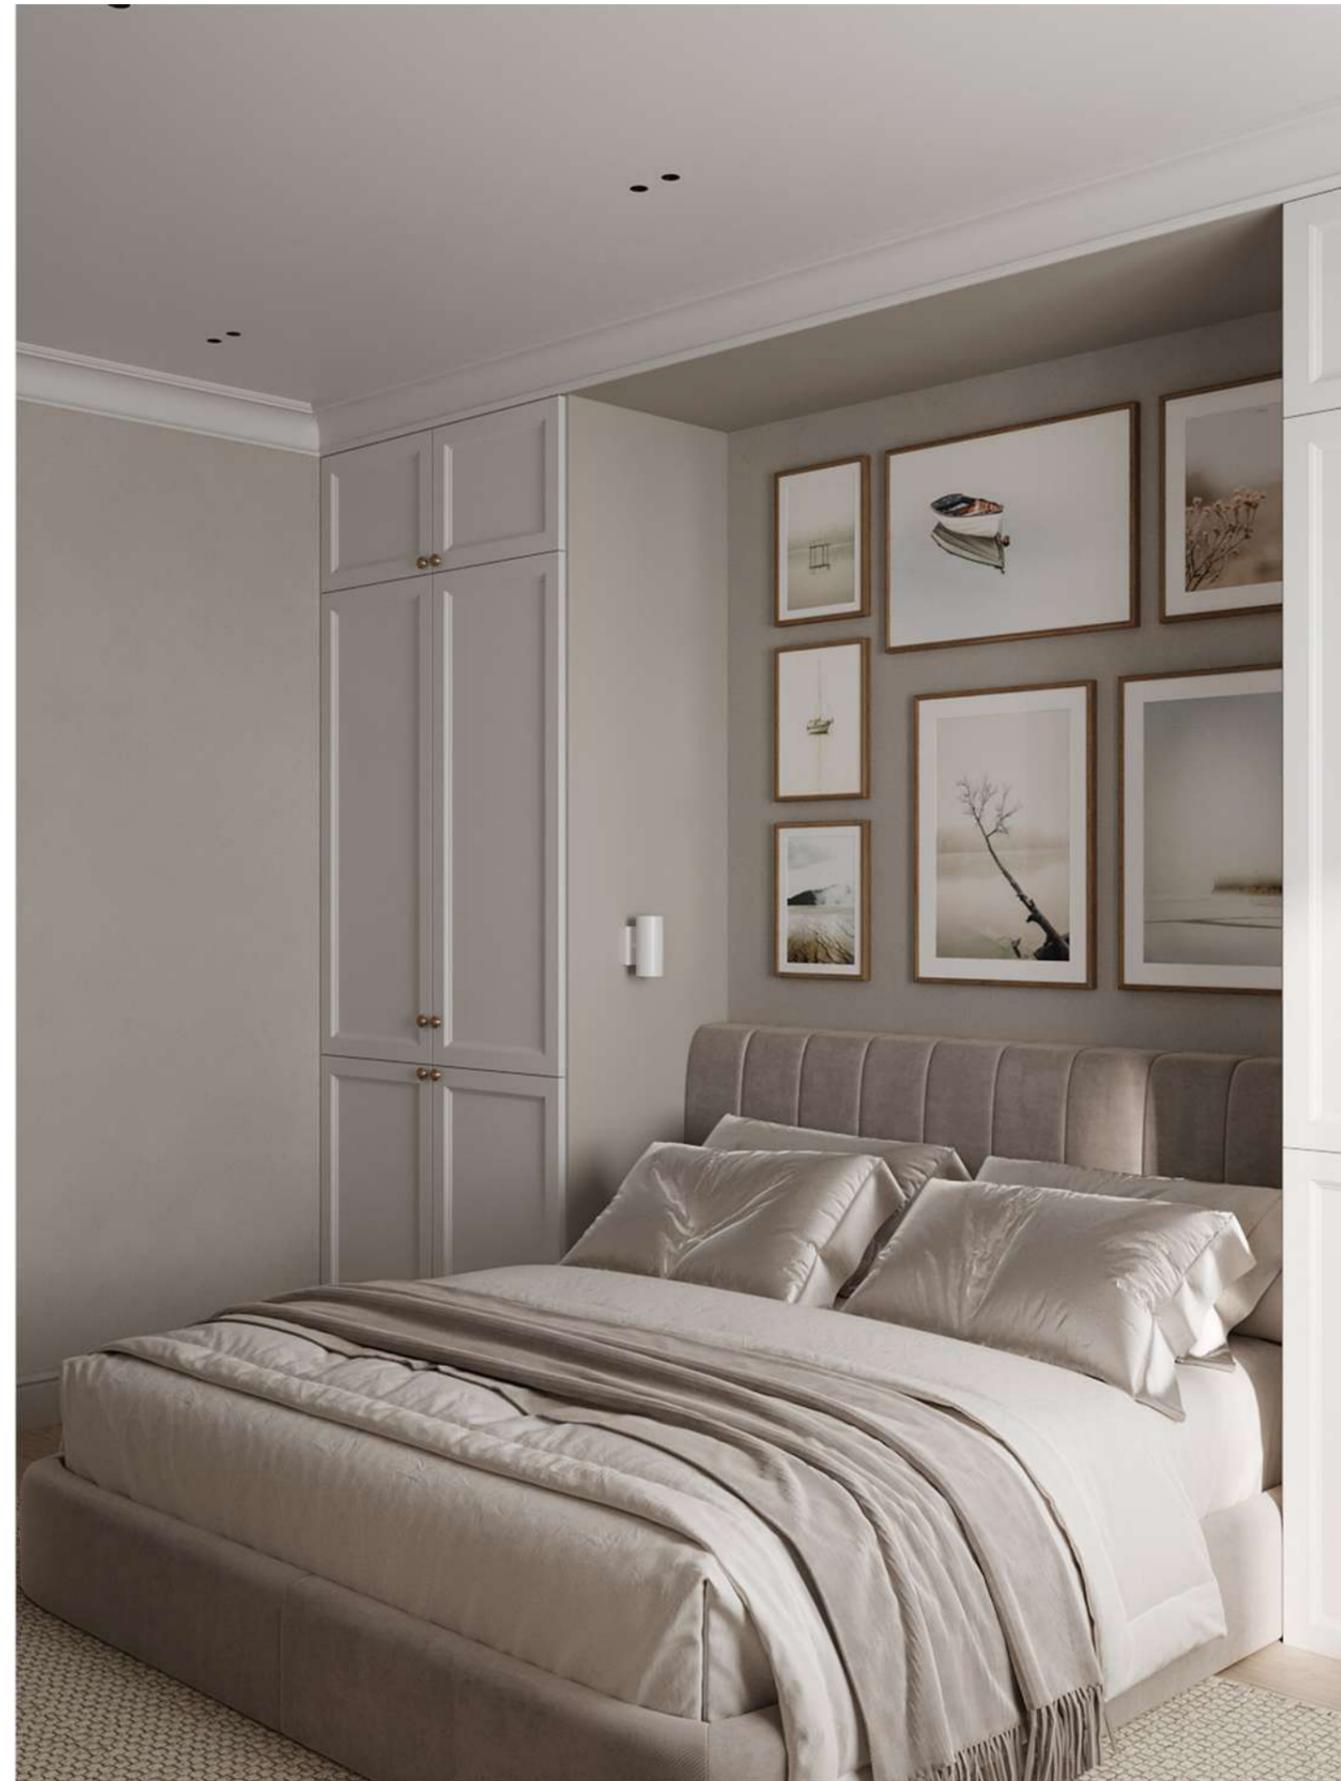

ВИЗУАЛІЗАЦІЯ. Спальня




ВИЗУАЛИЗАЦИЯ. Детская

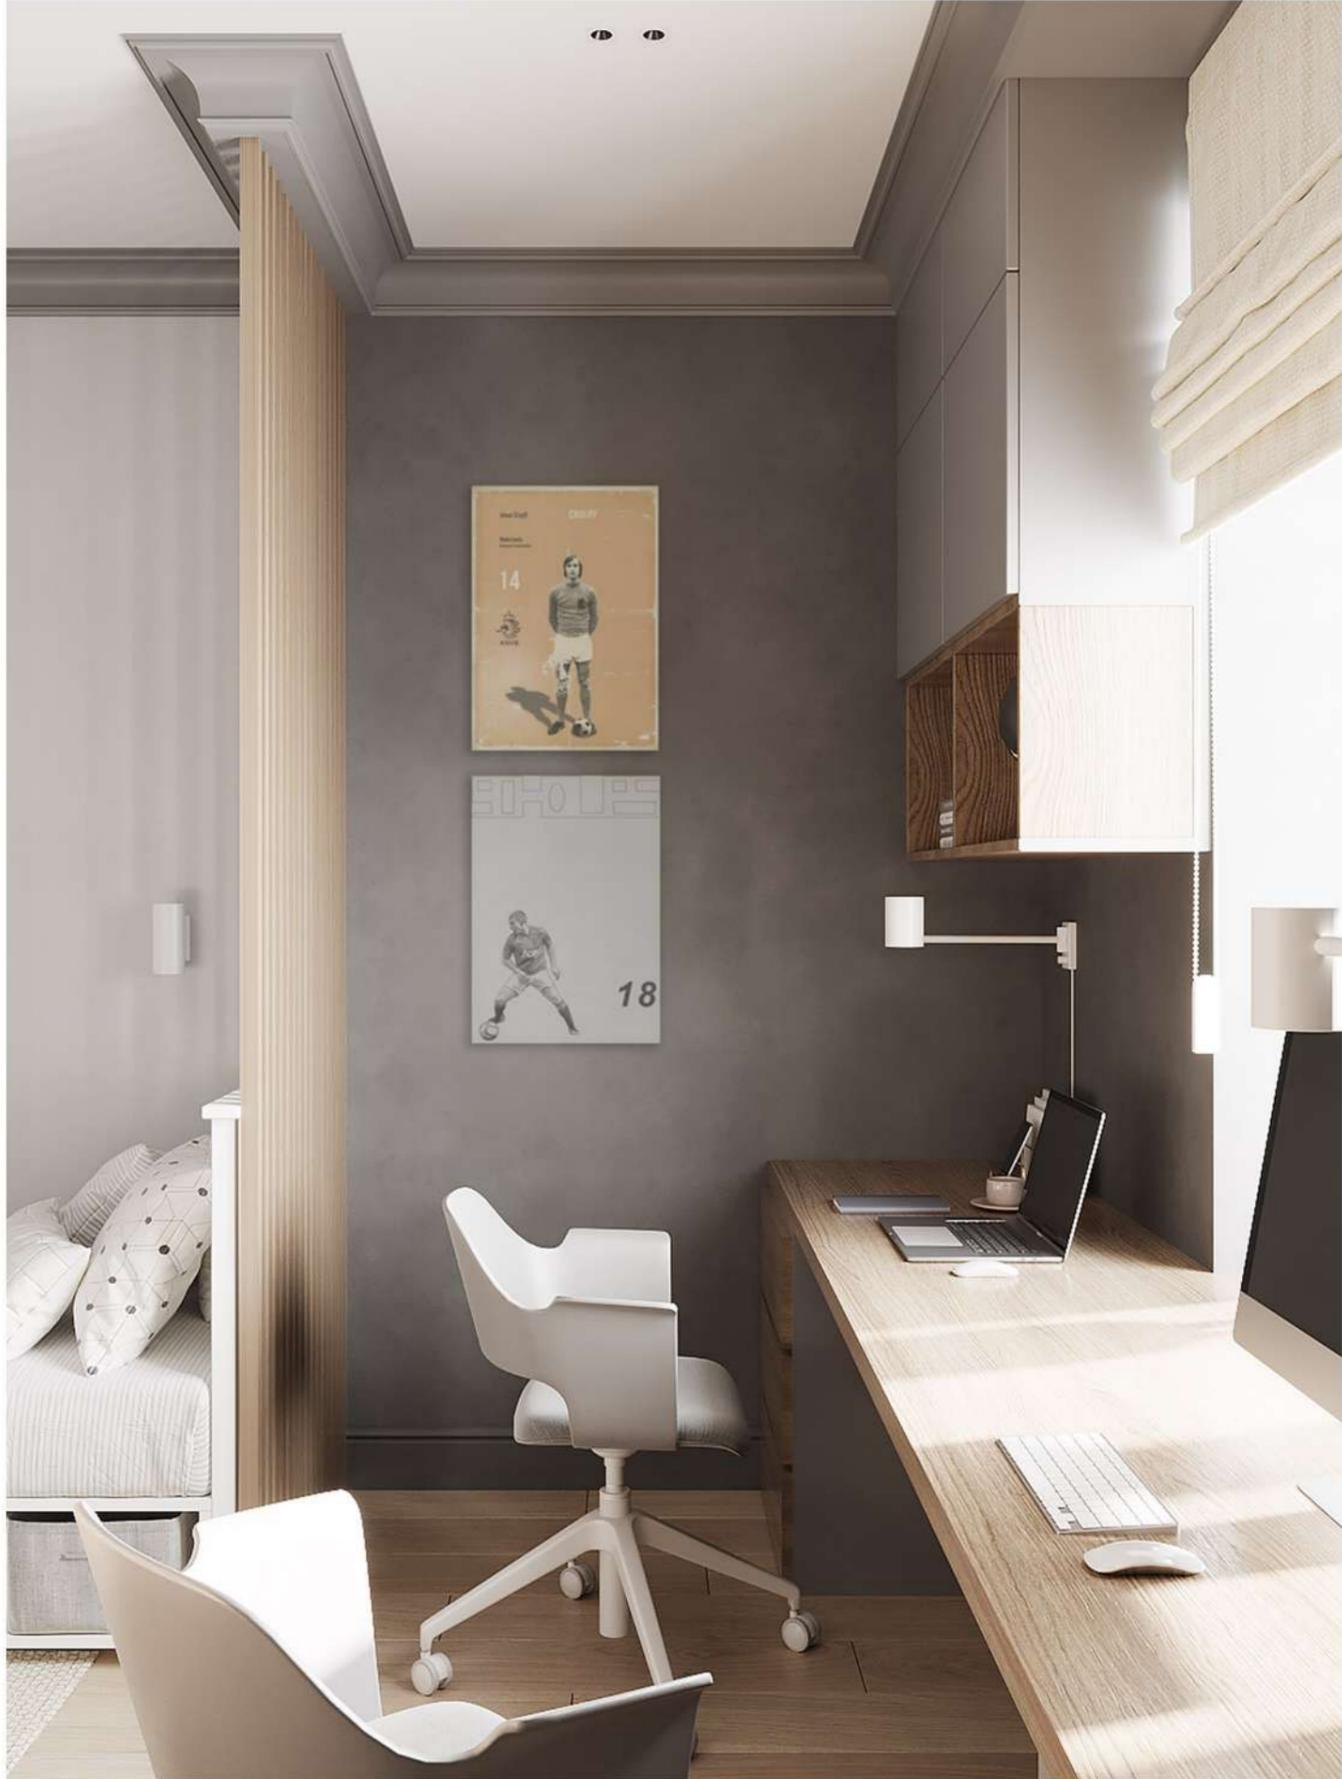

ВИЗУАЛИЗАЦИЯ. Детская



ВИЗУАЛИЗАЦИЯ. Детская

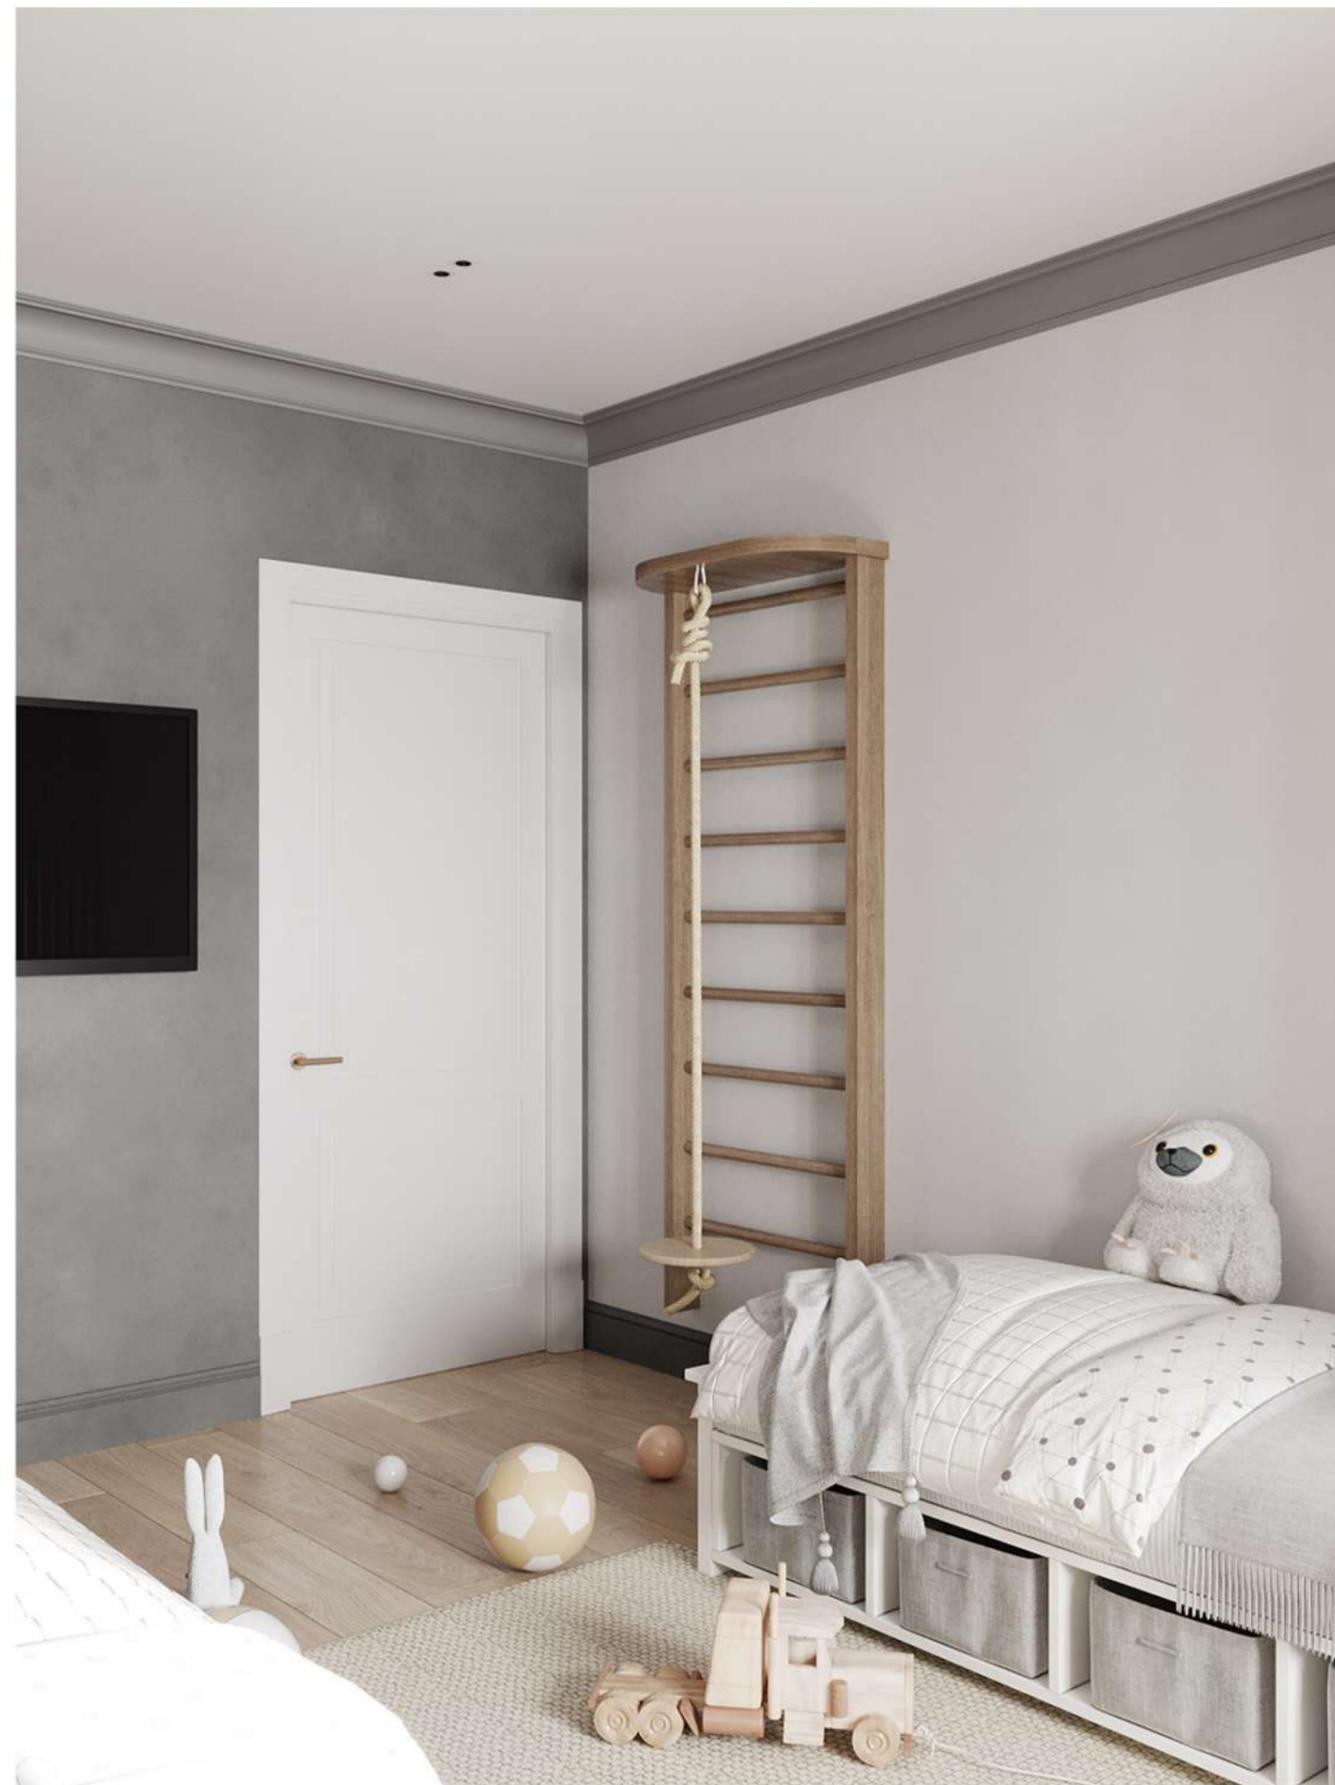

ВИЗУАЛИЗАЦИЯ. Гостевой санузел



ВИЗУАЛИЗАЦИЯ. Ванная комната



